

DOSSIER ELEKTRISCHE INSTALLATIE

EIGENAAR

Andre Andreas
Joseph Panterlaan 49
2010 Desselgem
123456789
123456789
a.andreas@hotmail.com

Datum: 13/10/2026

AANNEMER

Me Concept bvba
STRAAT
GEM
BTWnummer
TEL
williamvanhoecke@outlook.com

Datum: 13/10/2026

KEURING

Datum: __/__/2026

,


Bijlagen....
Handtekening/Stempel


EAN code: EAN123456789

DOSSIER


SITUATIE-SCHEMA paginas:5
EEN-DRAAD-SCHEMA paginas:4
INSTALLATIE GEGEVENS paginas:1
MATERIAAL LIJST paginas:2
ZEKERINGKAST MARKERINGEN paginas:3

Software naam

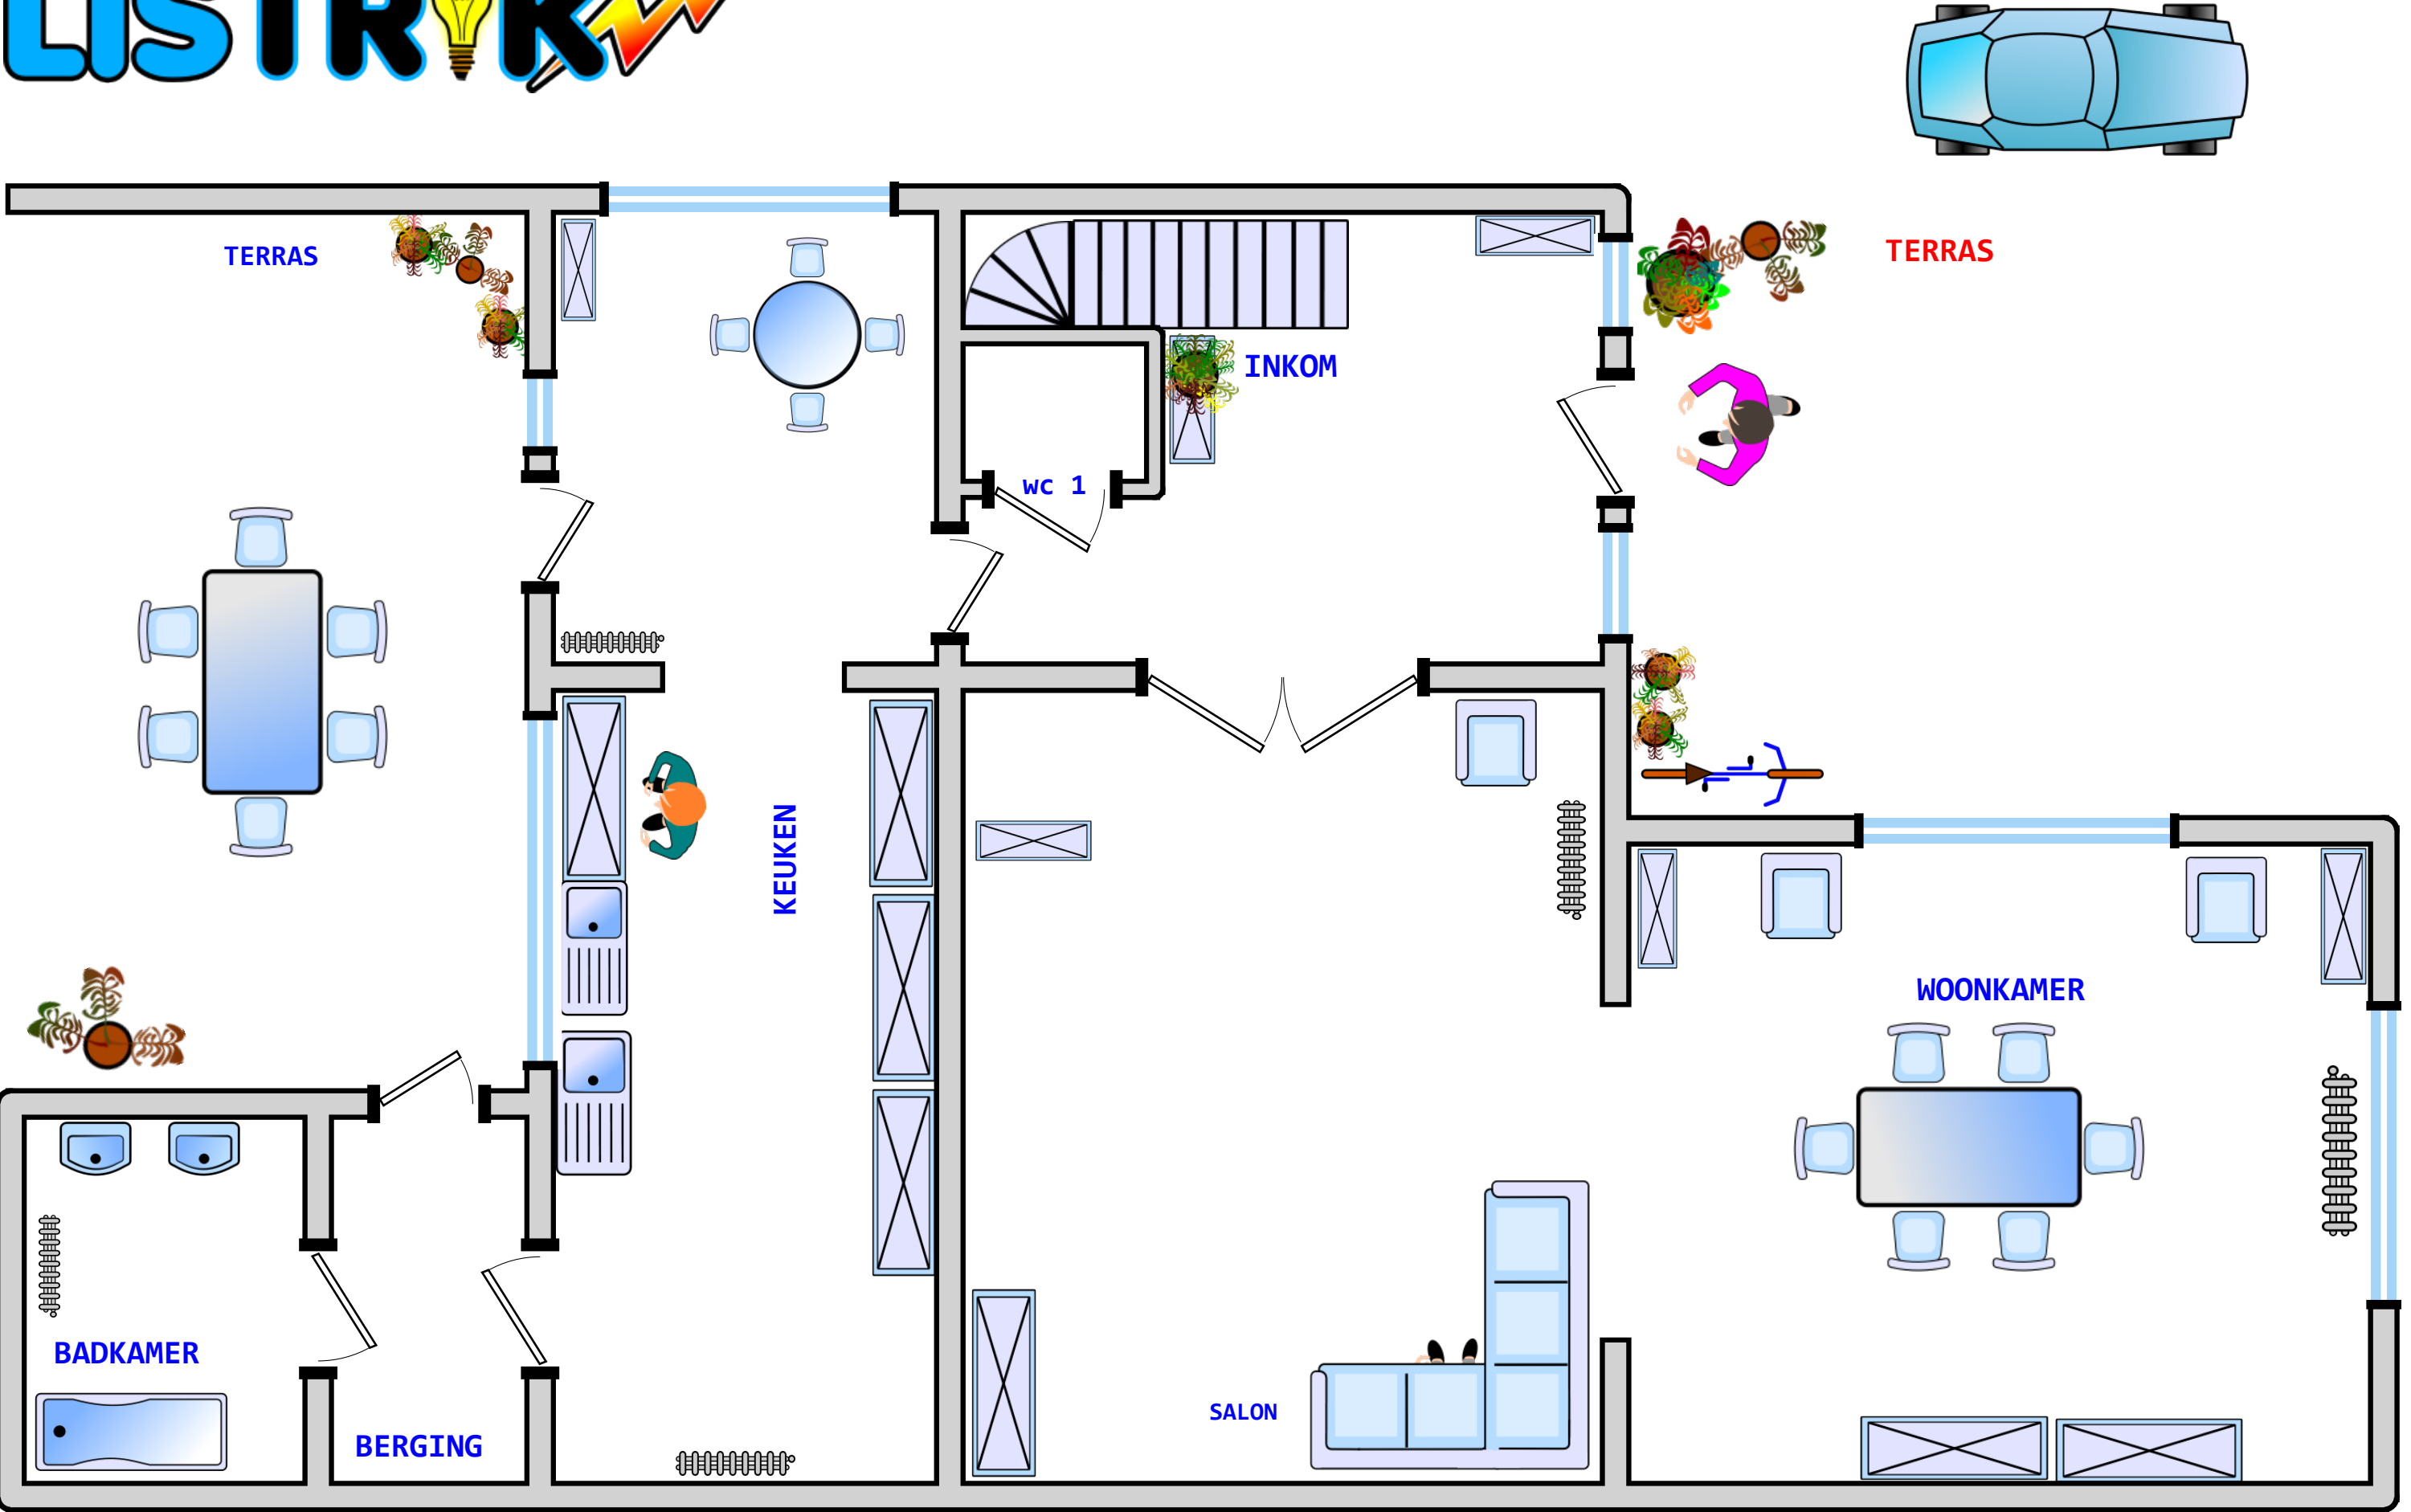


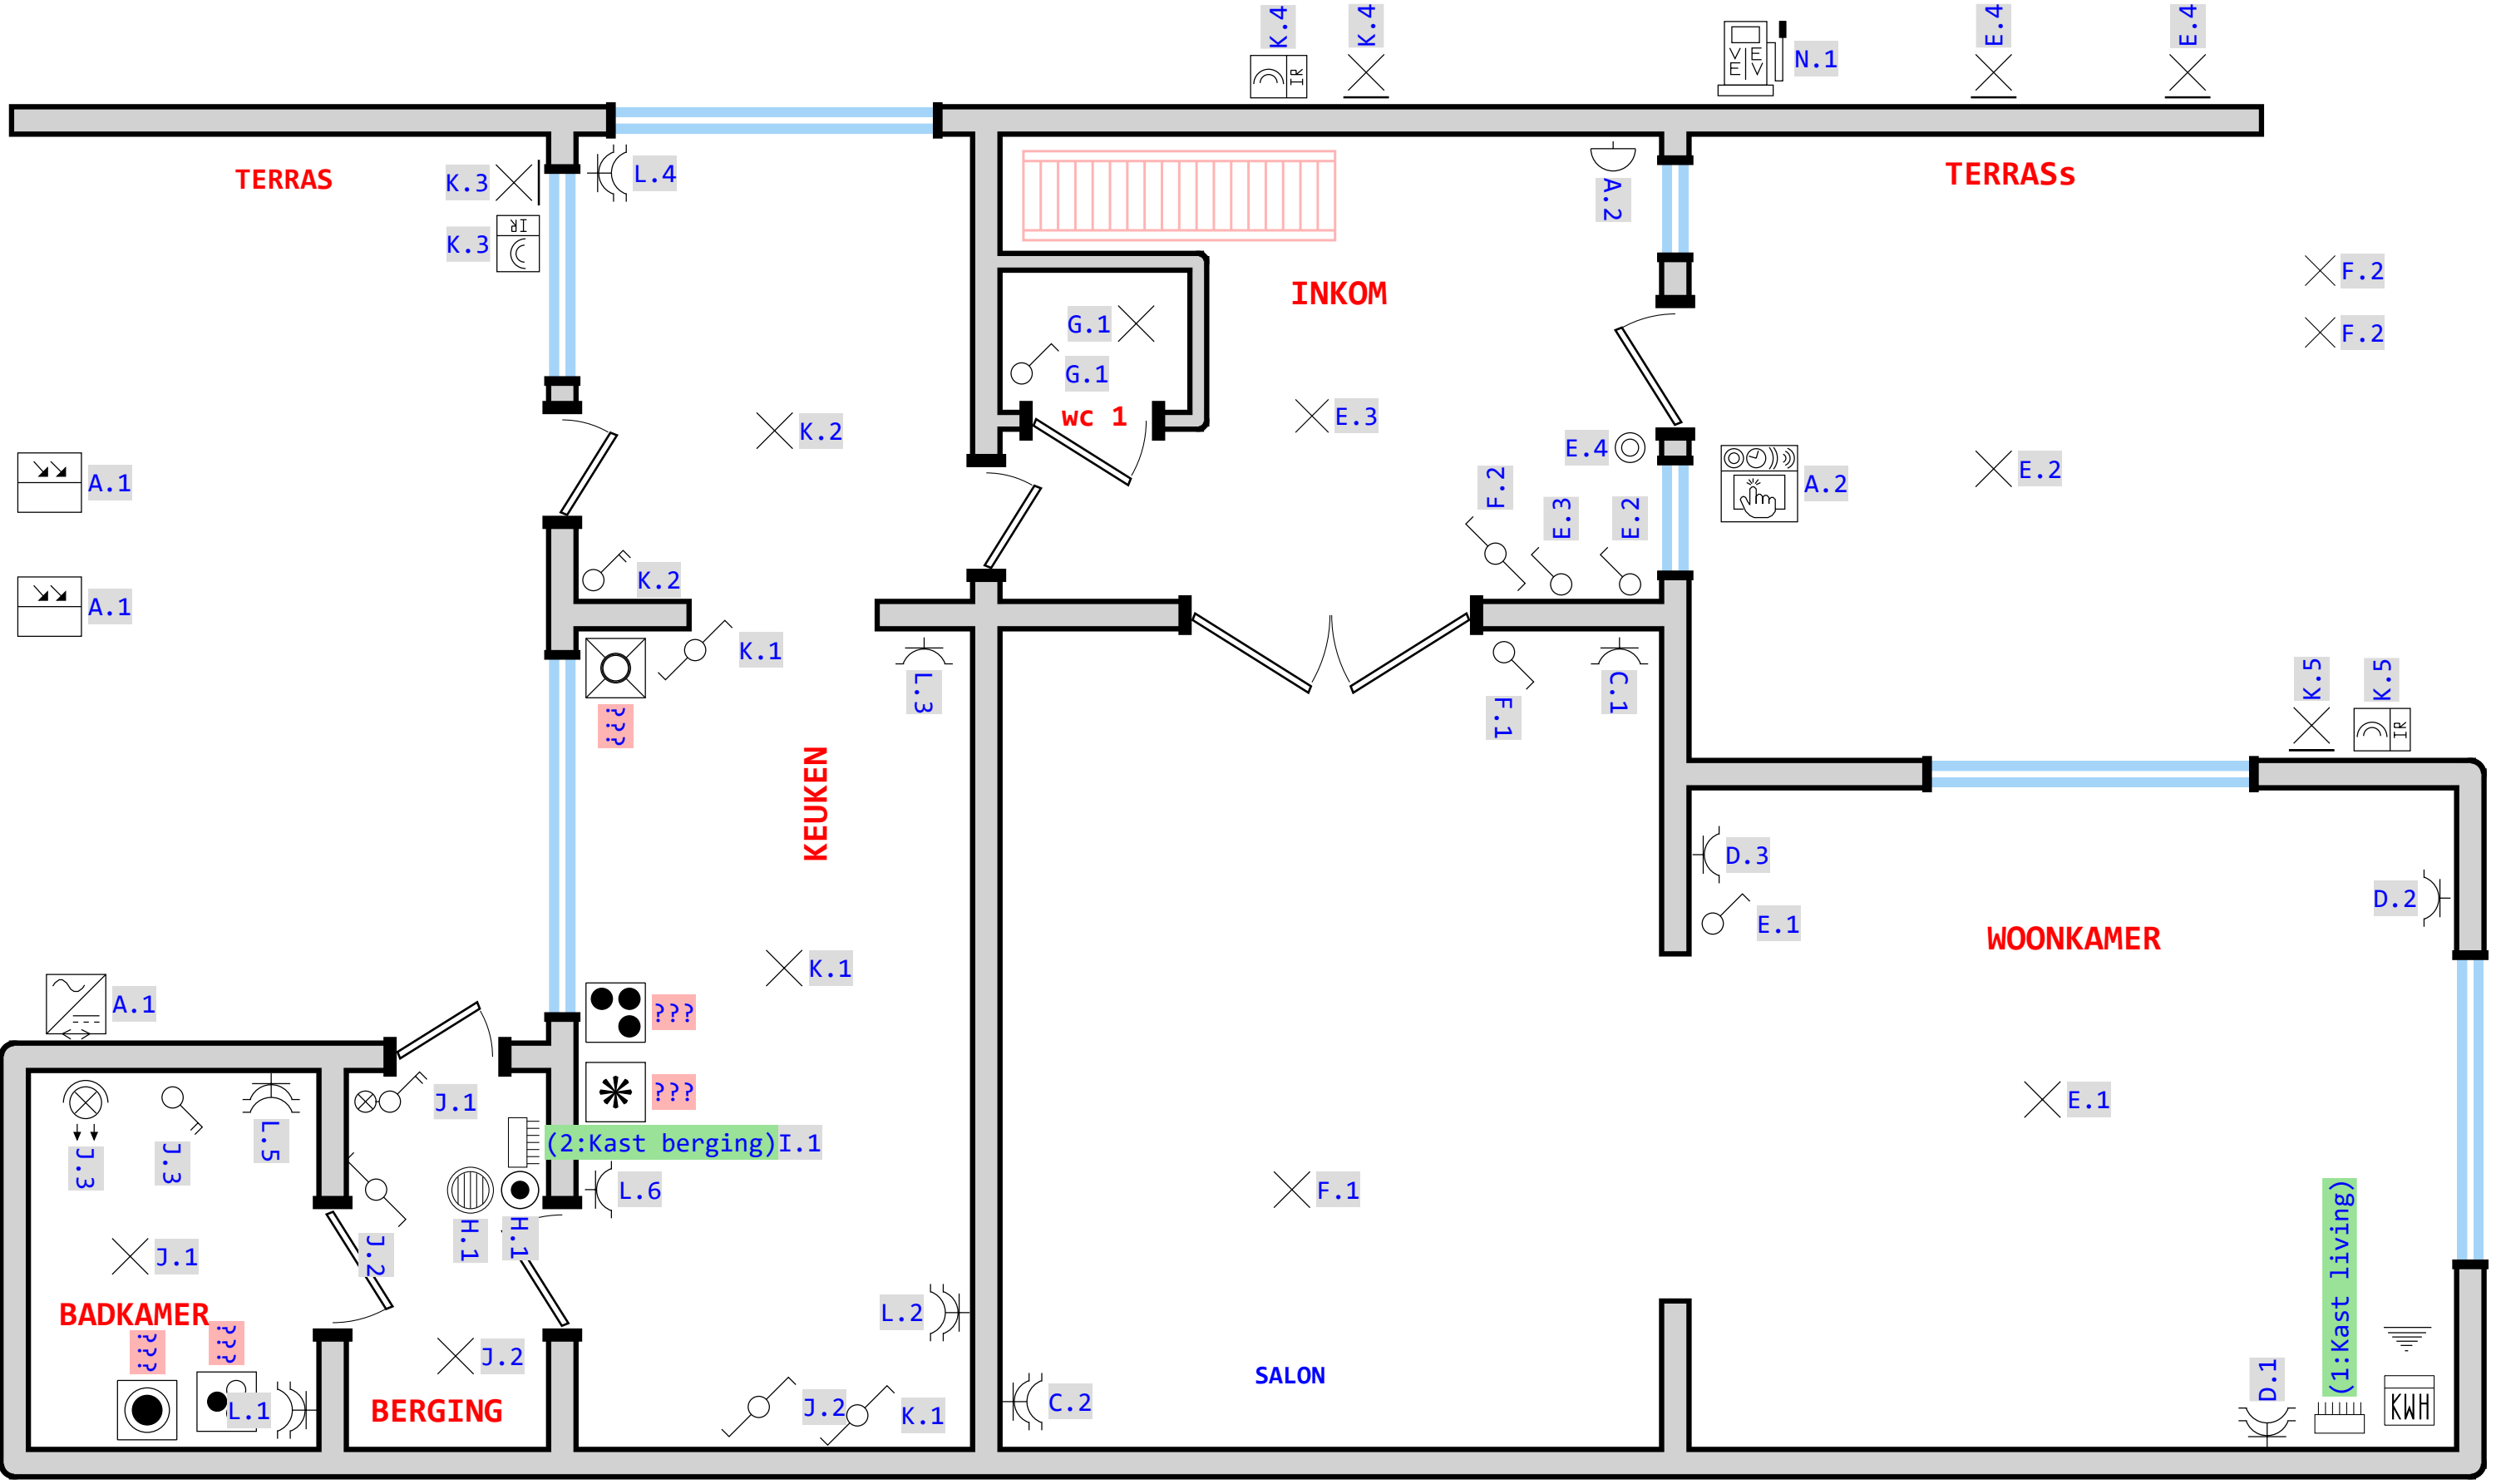

BESTAANDE JPG OPGEHAALD

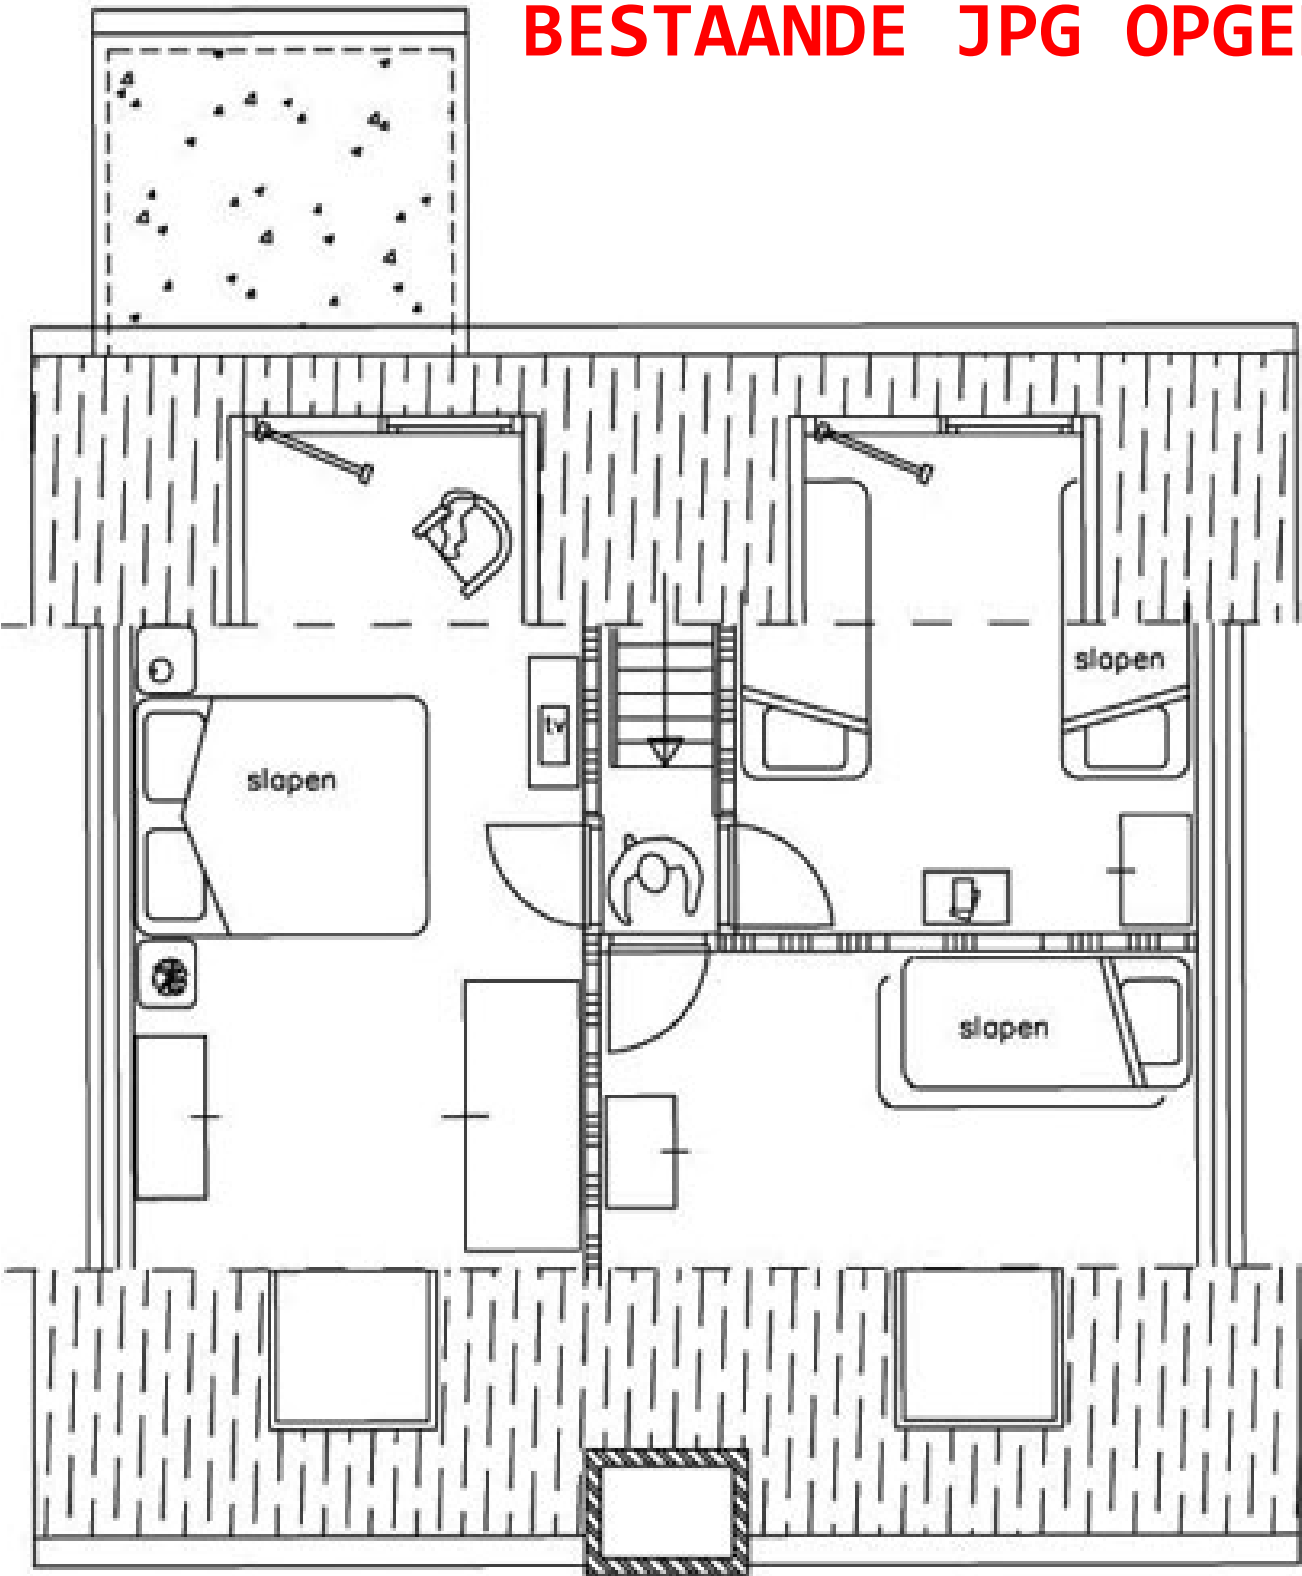

plattegrond verdieping 'Waterlelie'

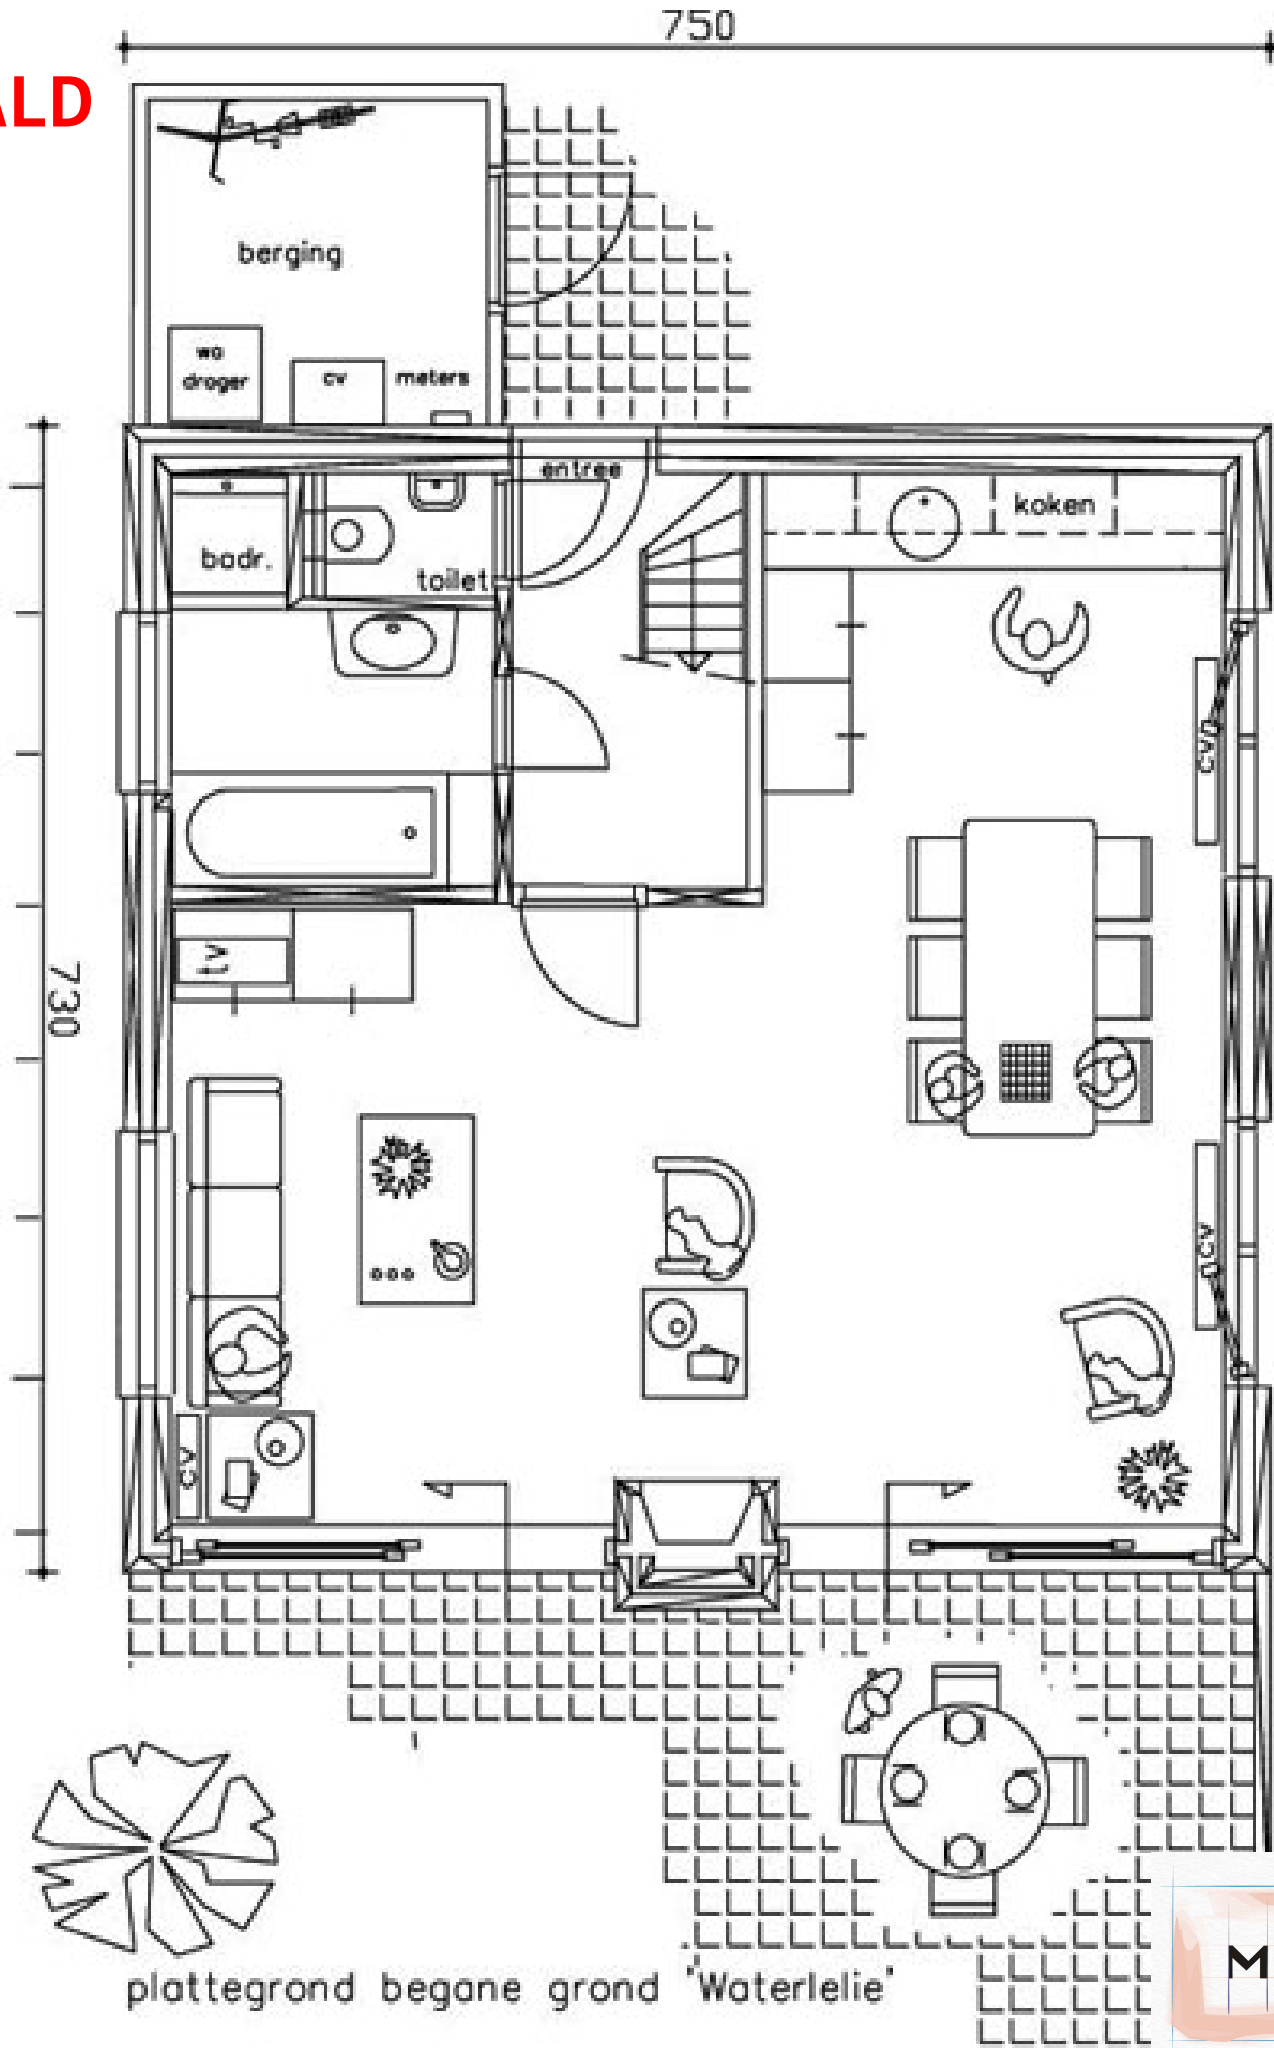



plattegrond begane grond 'Waterlelie'


2 muren en een raam bijgetekend



SECOND PLAN

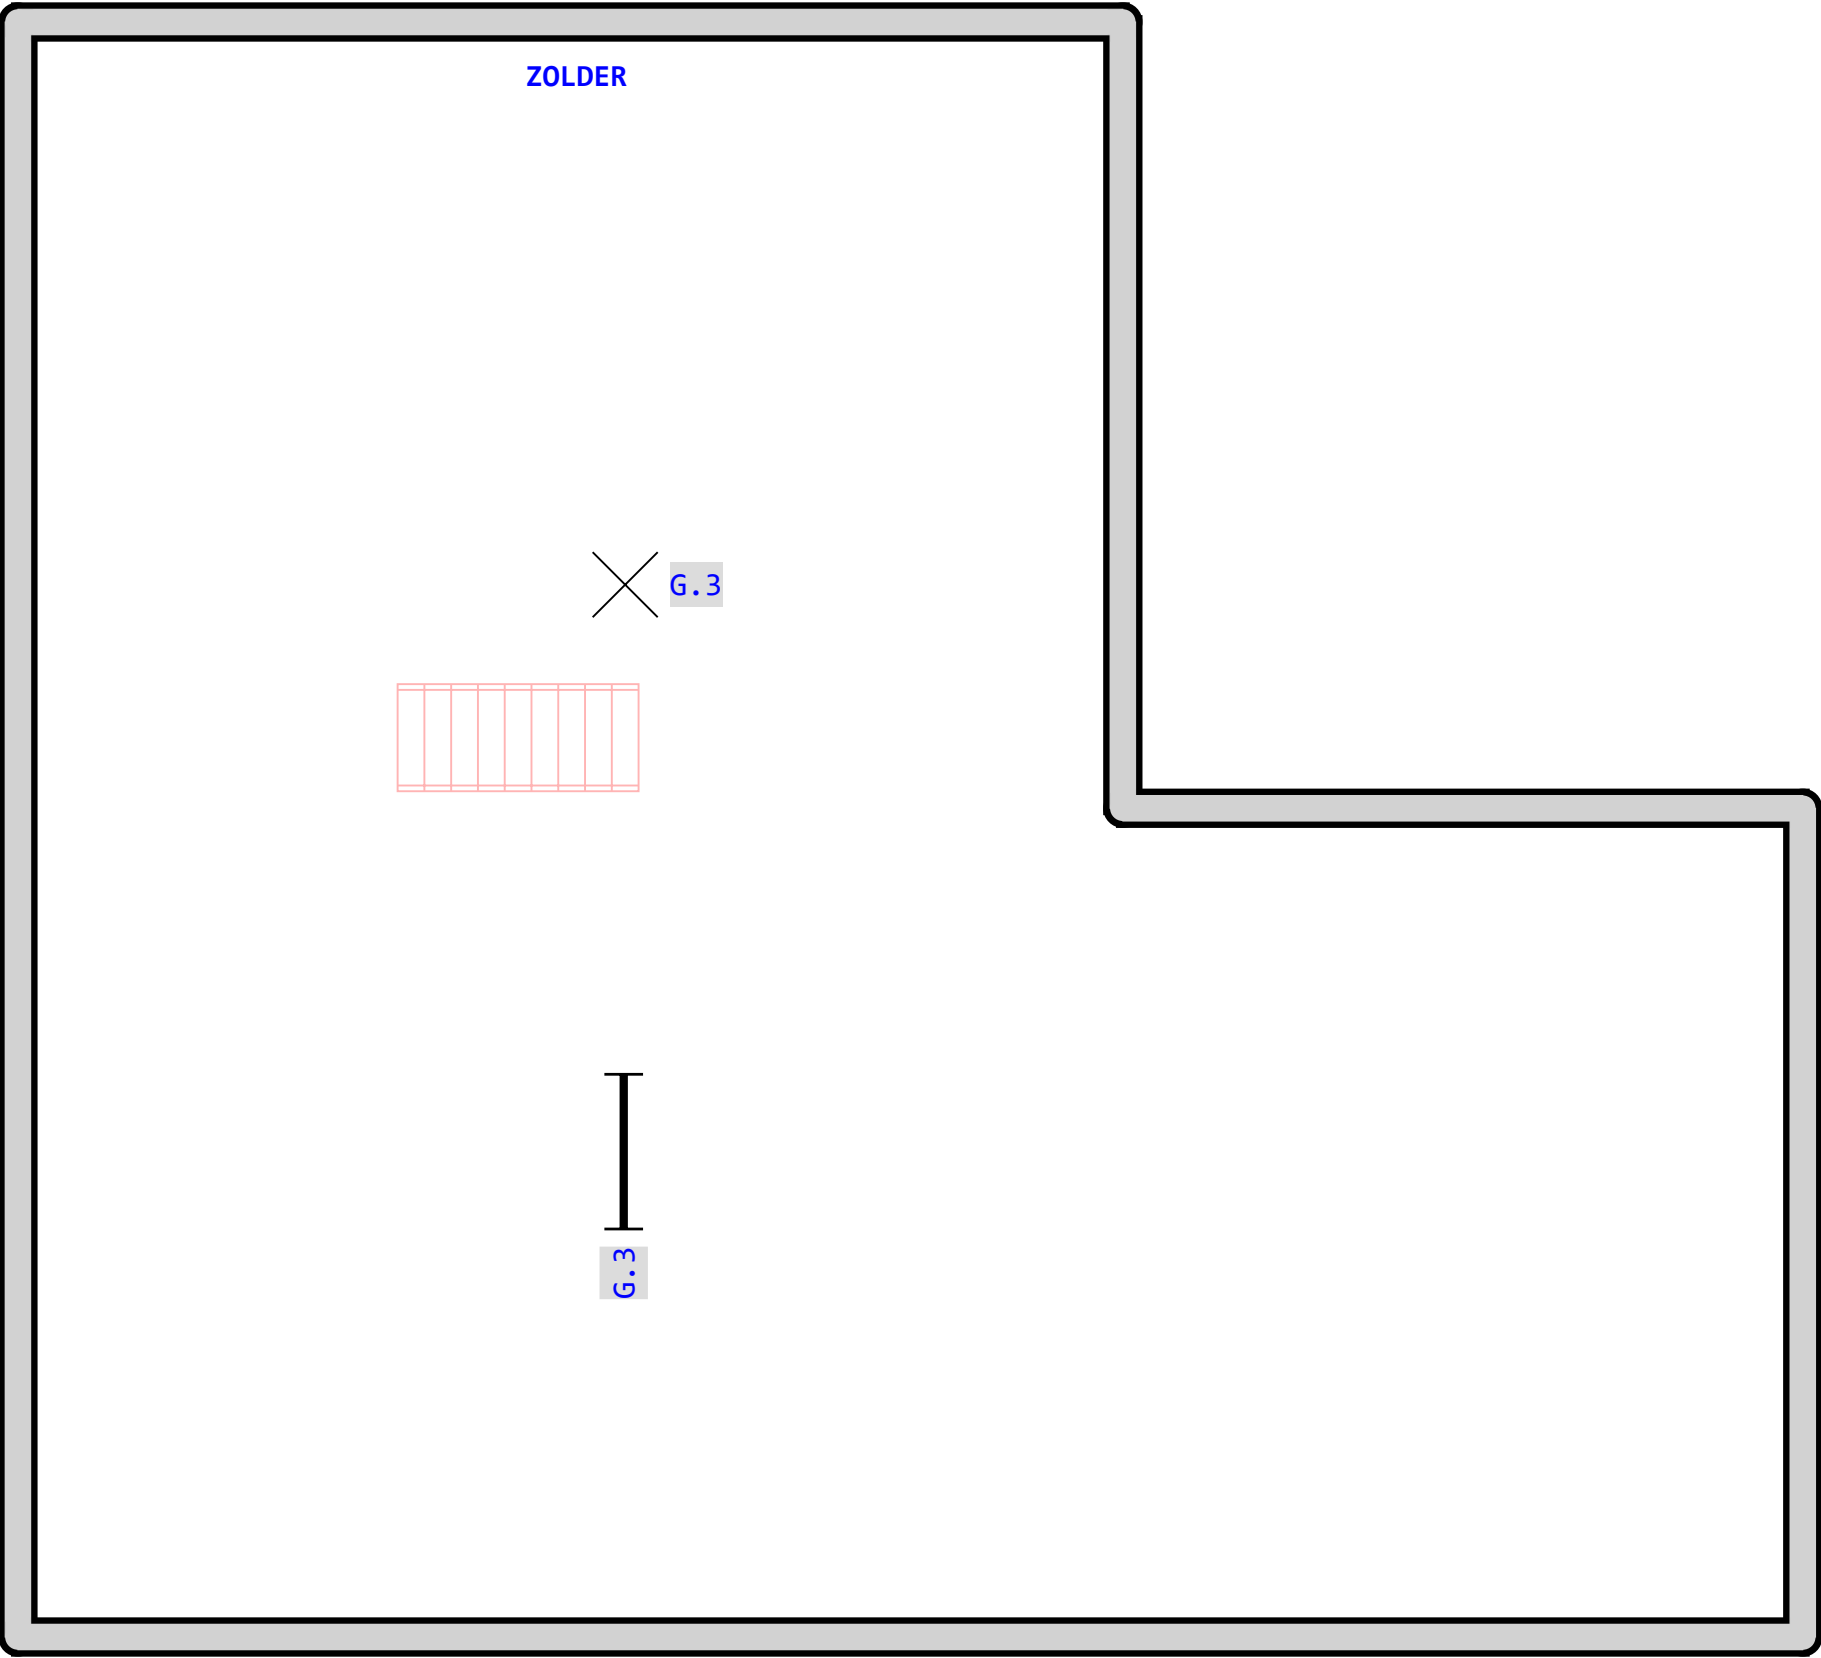


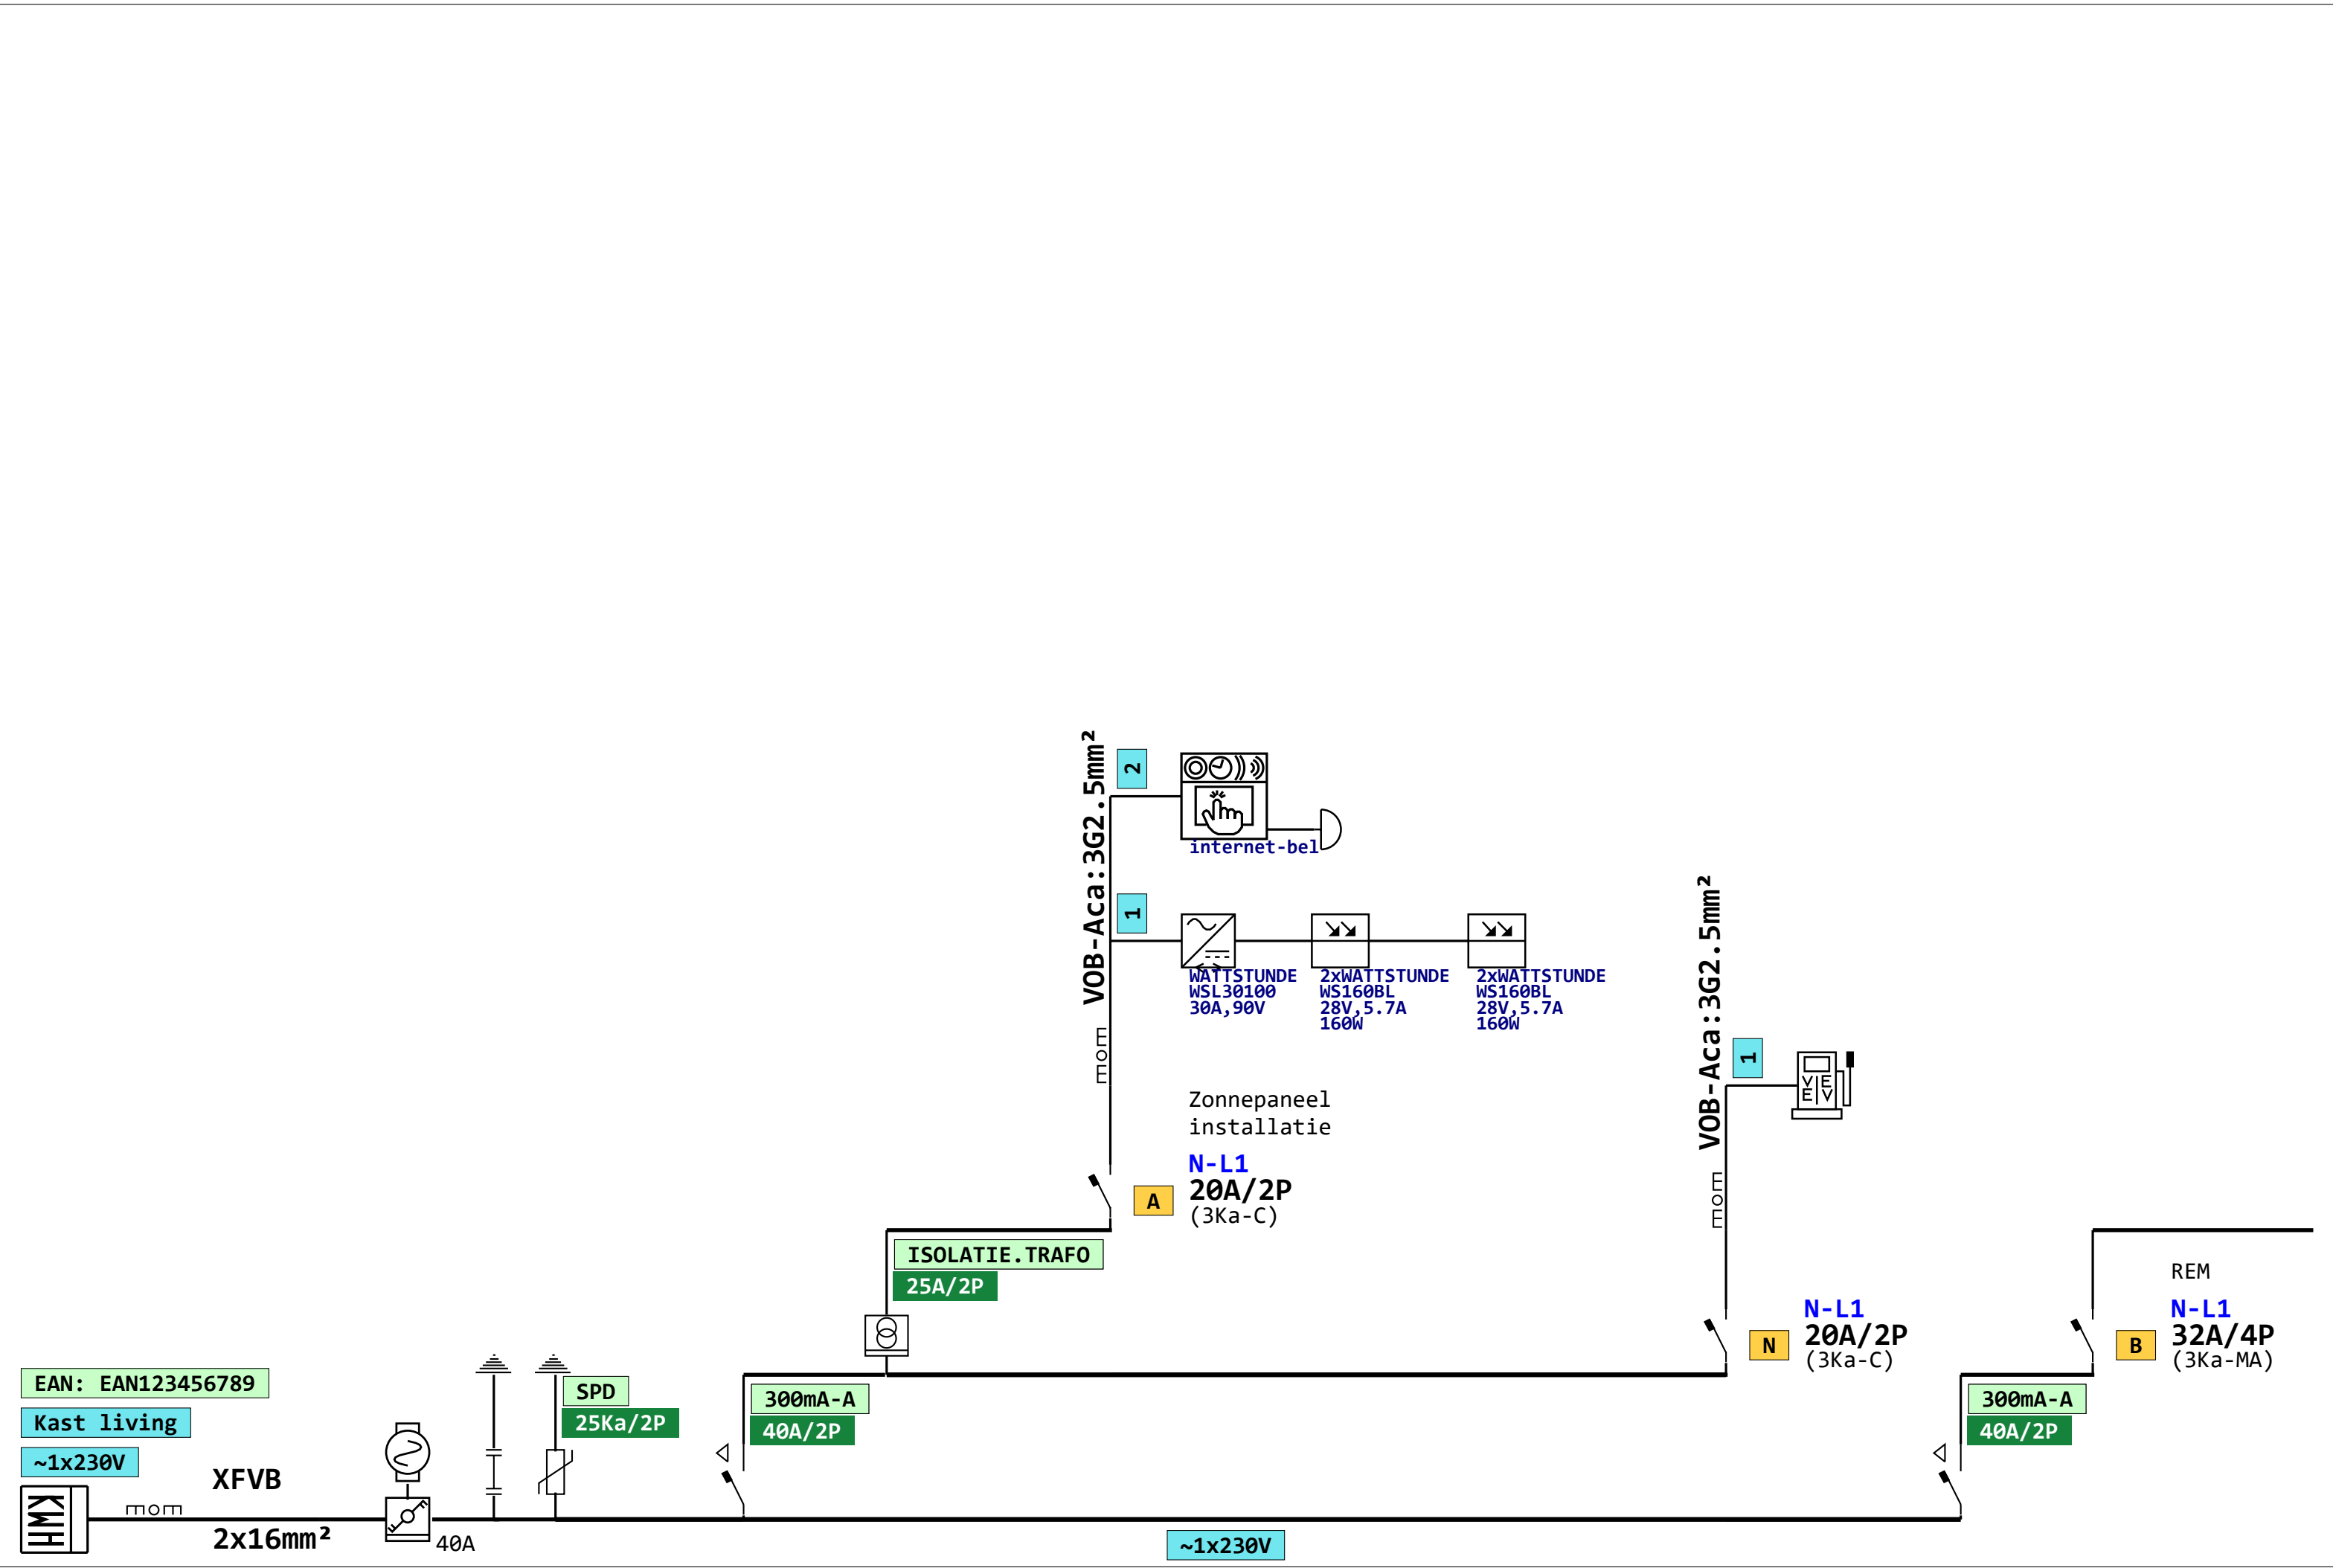

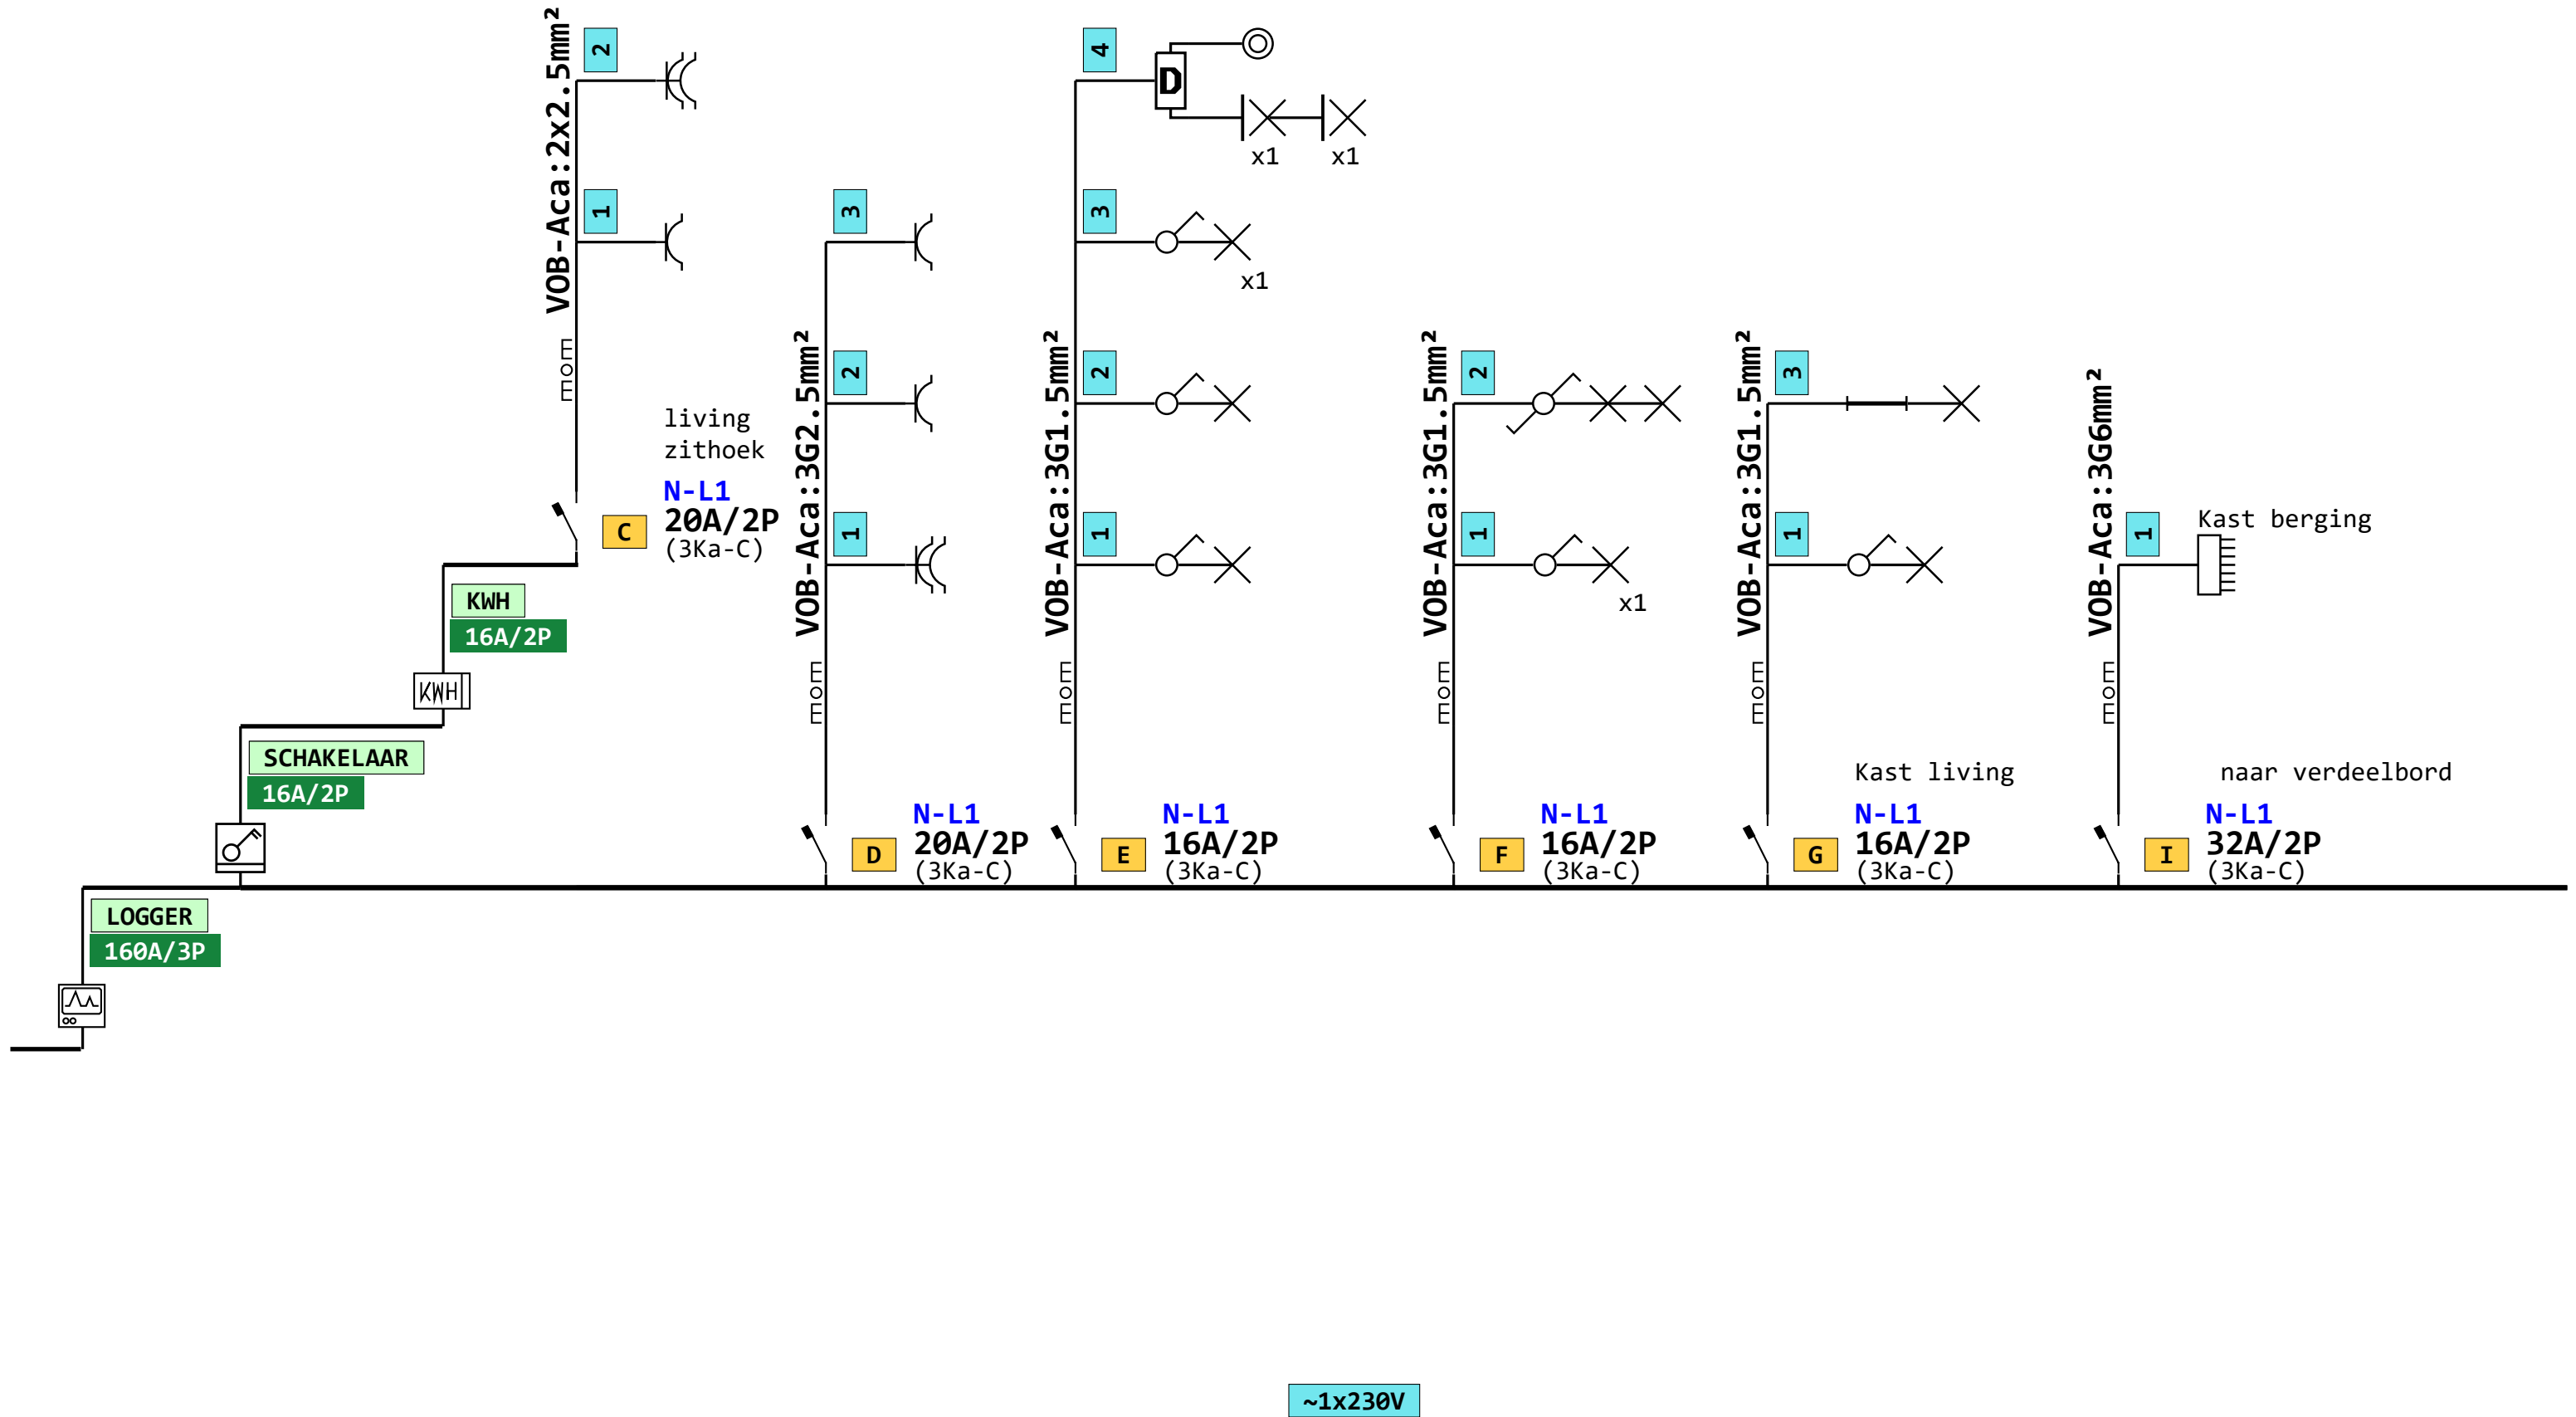


AANNEMER:Me Concept bvba, STRAAT, GEM
EIGENAAR:Andre Andreas, Joseph Panterlaan 49, 2010 Desselgem
KEURING: ,

Datum: 13/10/2026 3/4
getekend met www.listrik.be

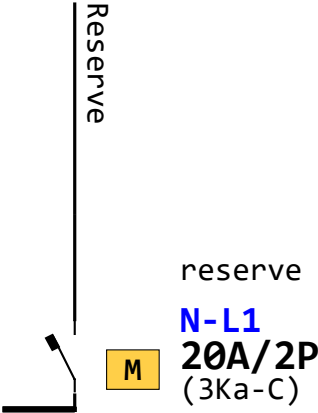

~1x230V

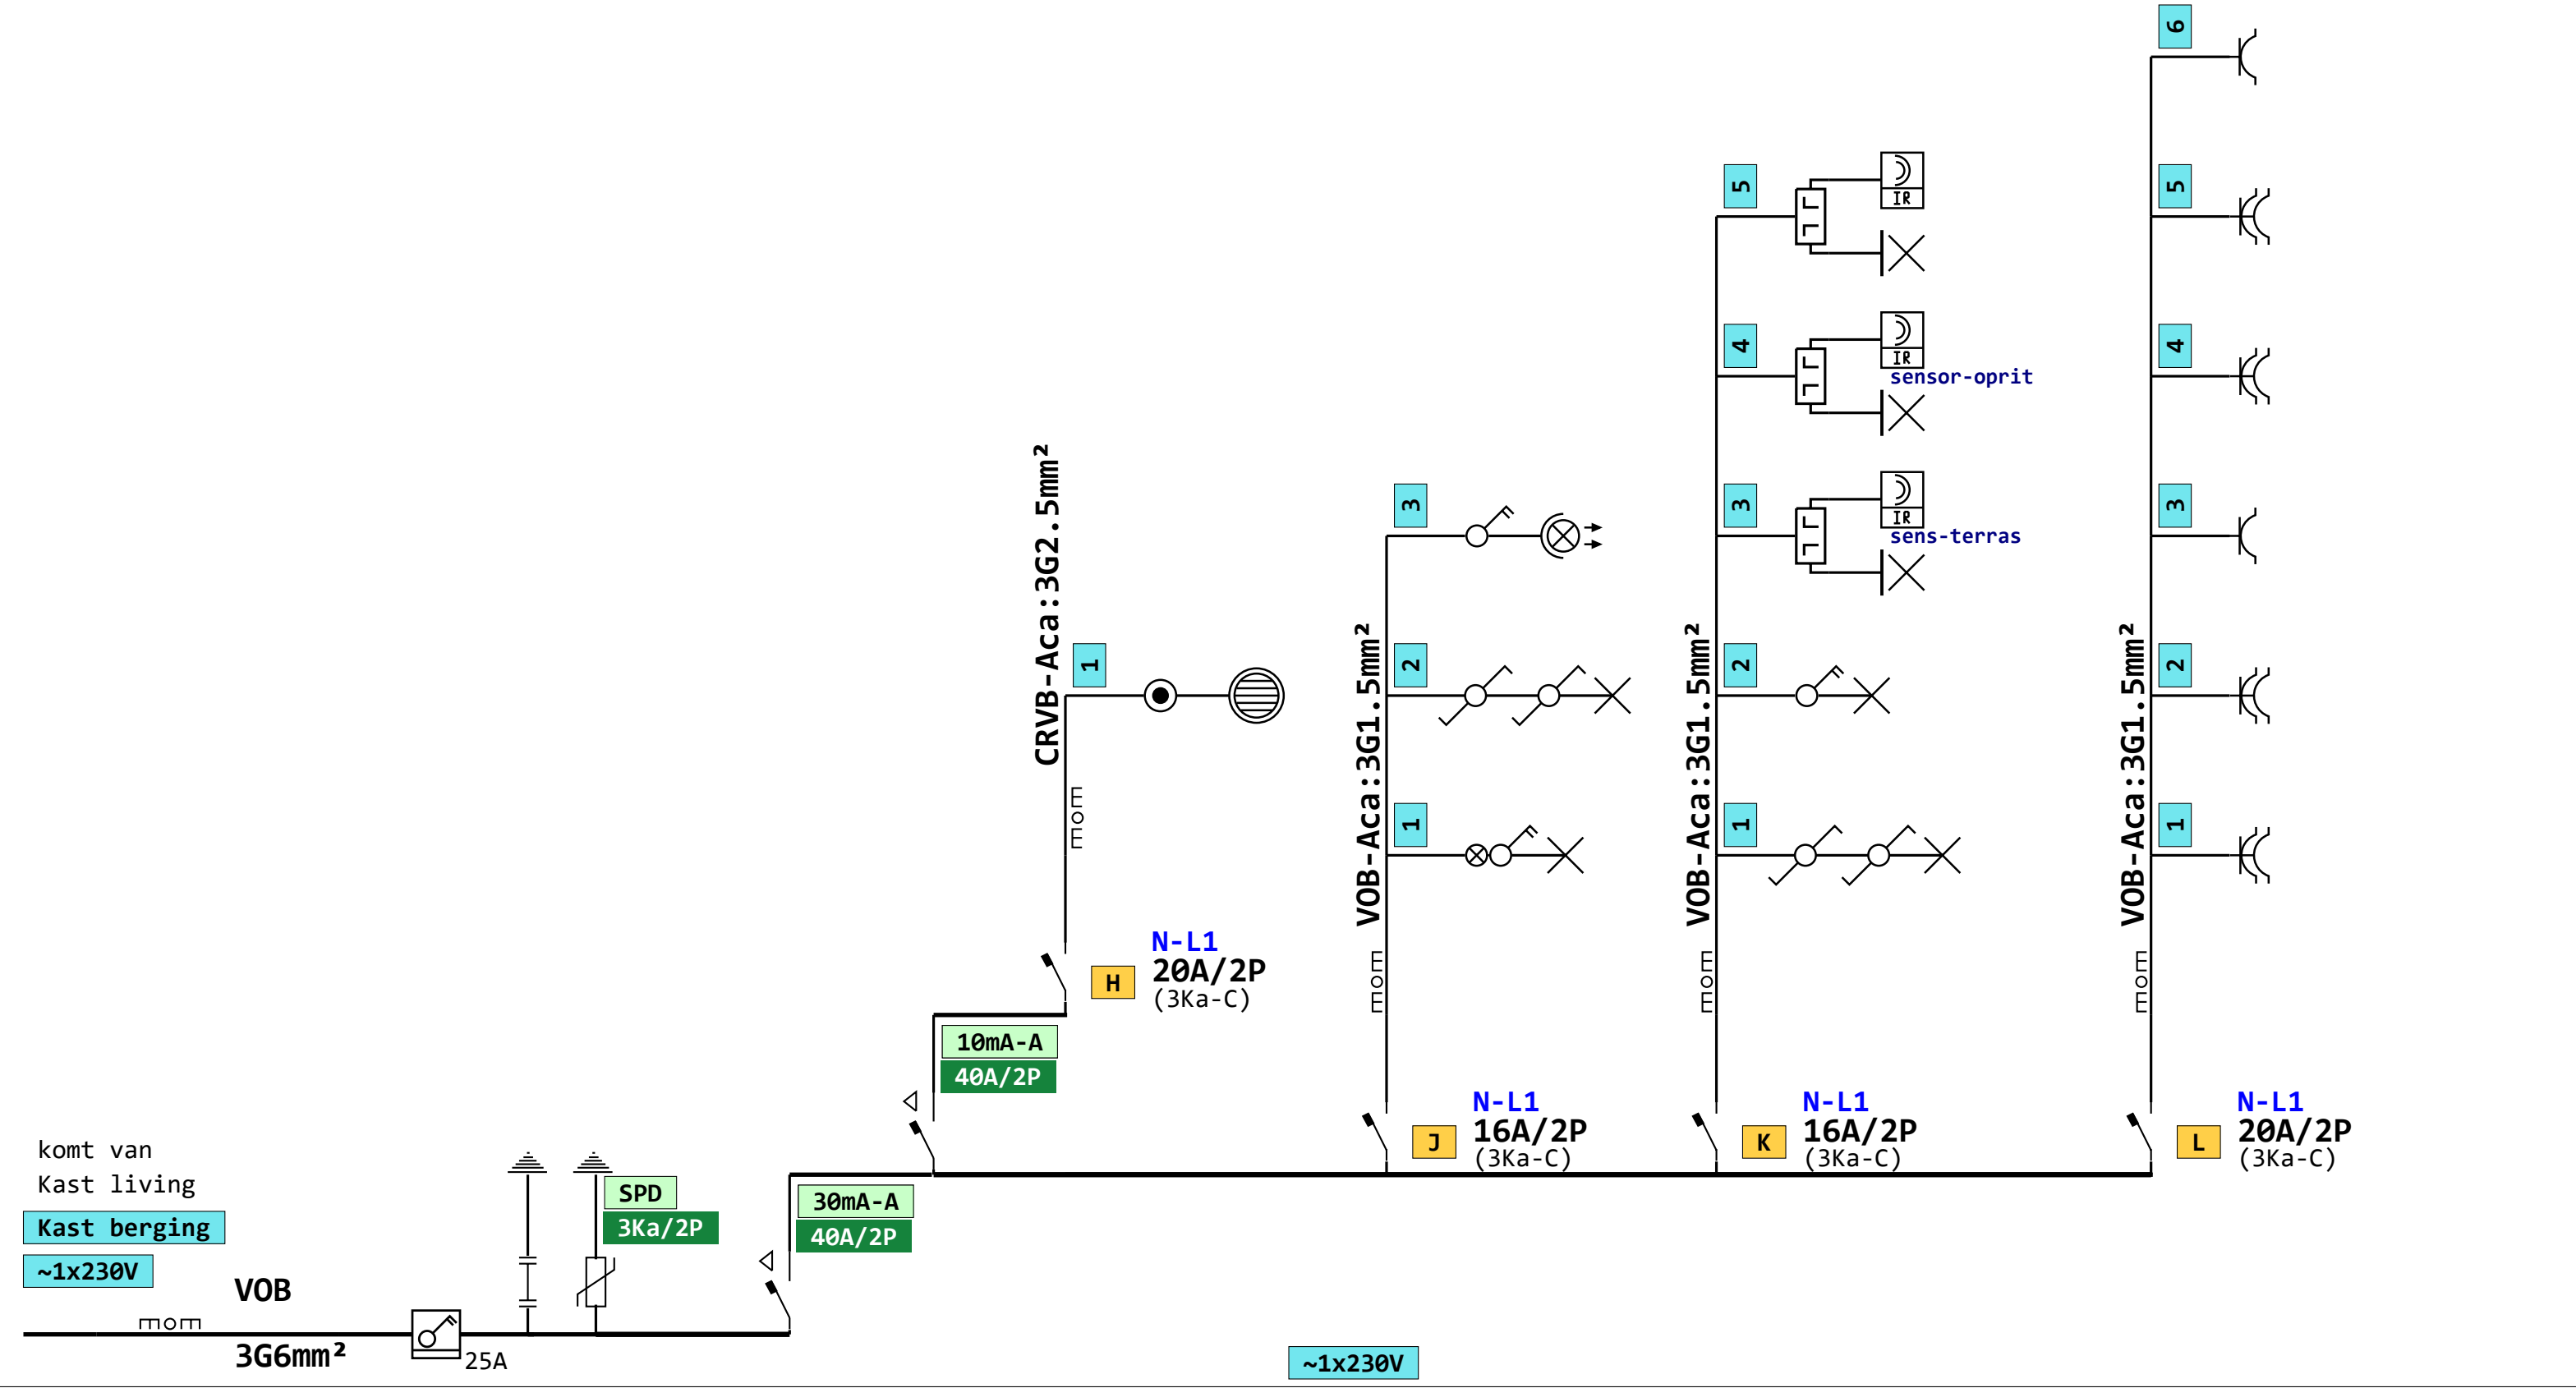

MATERIAAL LIJST		Prijs niet geplaatst	Prijs geplaatst	
3	Aardelectrode	0	0	
1	Kookfornuis	0	0	
1	Vaatwas	0	0	
1	Automatische zekering(32A/2P)	0	0	
1	Automatische zekering(32A/4P)	0	0	
1	Boiler met accumulatie	0	0	
1	Overstroombeveiliging(25A/2P)	0	0	
1	Domotica Module	0	0	
1	Differentieelshakelaar(30mA/40A/2P)	0	0	
1	KWH-teller	0	0	
1	Autolader AC	0	0	
1	Generator	0	0	
1	Bel	0	0	
1	Wisselschakelaar tweepolig(dinrail)	0	0	
2	Zonnepaneel	0	0	
1	Wasmachine	0	0	
1	Zekeringkast	0	0	
1	Drukknop	0	0	
12	Lichtpunt	0	0	
1	Domotica gestuurde module (te configureren)	0	0	
3	Bewegingsdetector IR	0	0	
1	Schakelaar tweepolig(dinrail)	0	0	
1	Droogkast	0	0	
1	Bundellicht niet divergerend	0	0	
1	Inbouwdoos Aftakpunt	0	0	
1	Koelkast	0	0	
7	Automatische zekering(20A/2P)	0	0	
5	Schakelaar éénpolig	0	0	
1	KWH(dinrail)(16A/2P)	0	0	
5	Contactdoos met beschermgeleider en kinderveiligheid	0	0	
5	Wandverlichting	0	0	

MATERIAAL LIJST		Prijs niet geplaatst	Prijs geplaatst	
2	Differentieelshakelaar(300mA/40A/2P)	0	0	
5	Wisselschakelaar éénpolig	0	0	
3	Impulsschakelaar met tijdfunctie	0	0	
1	Datalogger(dinrail)(160A/3P)	0	0	
1	Overstroombeveiliging(100A/2P)	0	0	
1	Schakelaar driepolig(dinrail)	0	0	
2	Aardingsonderbreker	0	0	
1	Fluorescentie armatuur 1	0	0	
5	Automatische zekering(16A/2P)	0	0	
2	Schakelaar tweepolig	0	0	
6	Contactdoos met beschermgeleider en kinderveiligheid (2)	0	0	
1	Schakelaar tweepolig met signalisatie	0	0	
1	Differentieelshakelaar(10mA/40A/2P)	0	0	
1	AC-DC-AC omvormer	0	0	
TOTAAL:		0	0	

ZEKERINGKAST MARKERINGEN: Kast living

LOG: 100A/2P

300mA: 40A/2P LOG: N:	LOG: 25A/2P	A: 20A/2P Zonnepaneel: installatie:	N: 20A/2P
-----------------------------	-------------	---	-----------

300mA:40A/2P	B: 32A/4P	LOG: 160A/3P	SCH: 16A/2P	KWH: 16A/2P	C: 20A/2P
B:	REM:				living: zithoek:

D: 20A/2P	E: 16A/2P	F: 16A/2P	G: 16A/2P Kast living:	I: 32A/2P naar verdeelbord:	M: 20A/2P reserve:
-----------	-----------	-----------	---------------------------	--------------------------------	-----------------------

ZEKERINGKAST MARKERINGEN: Kast berging








LOG: 25A/2P

30mA:40A/2P

10mA:
J:
K:
L:

10mA:40A/2P	H: 20A/2P	J: 16A/2P	K: 16A/2P	L: 20A/2P
H:				

ZEKERINGKAST MARKERINGEN

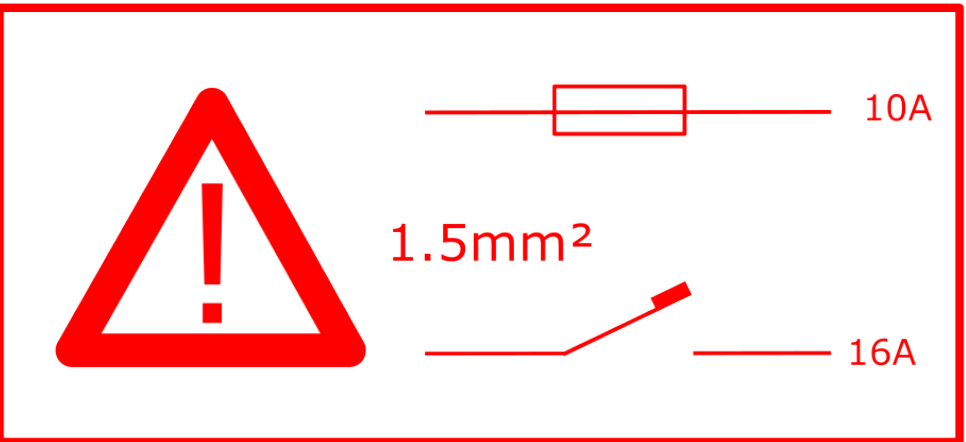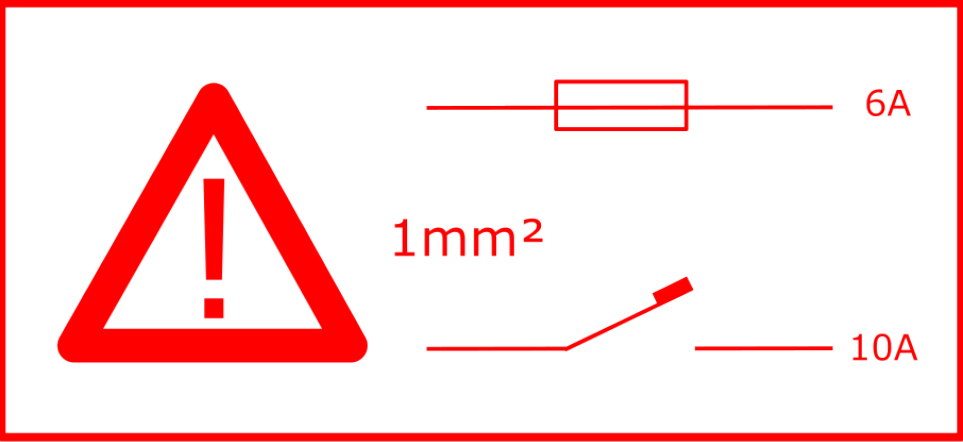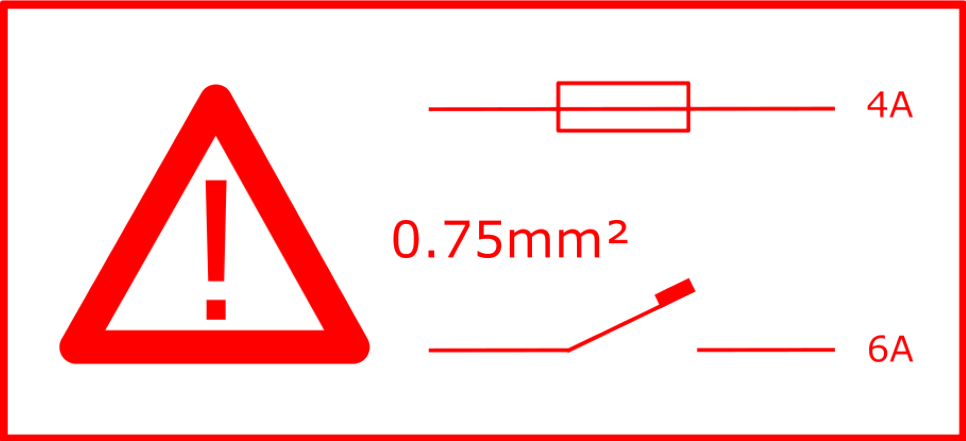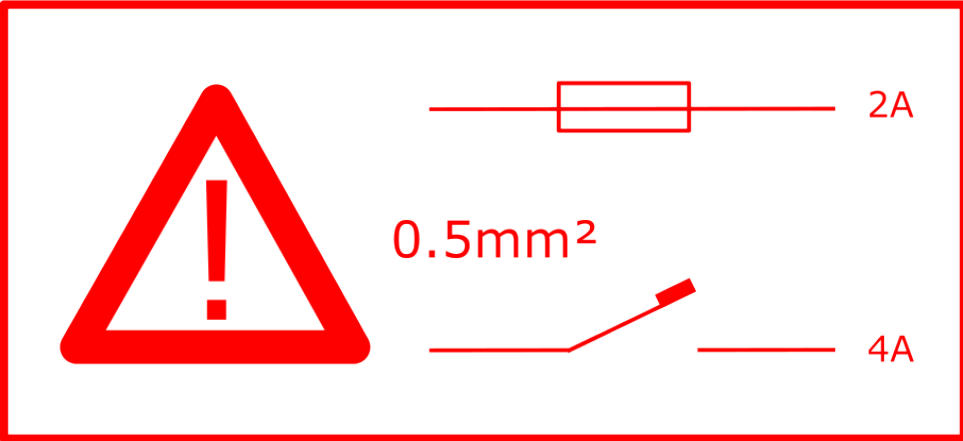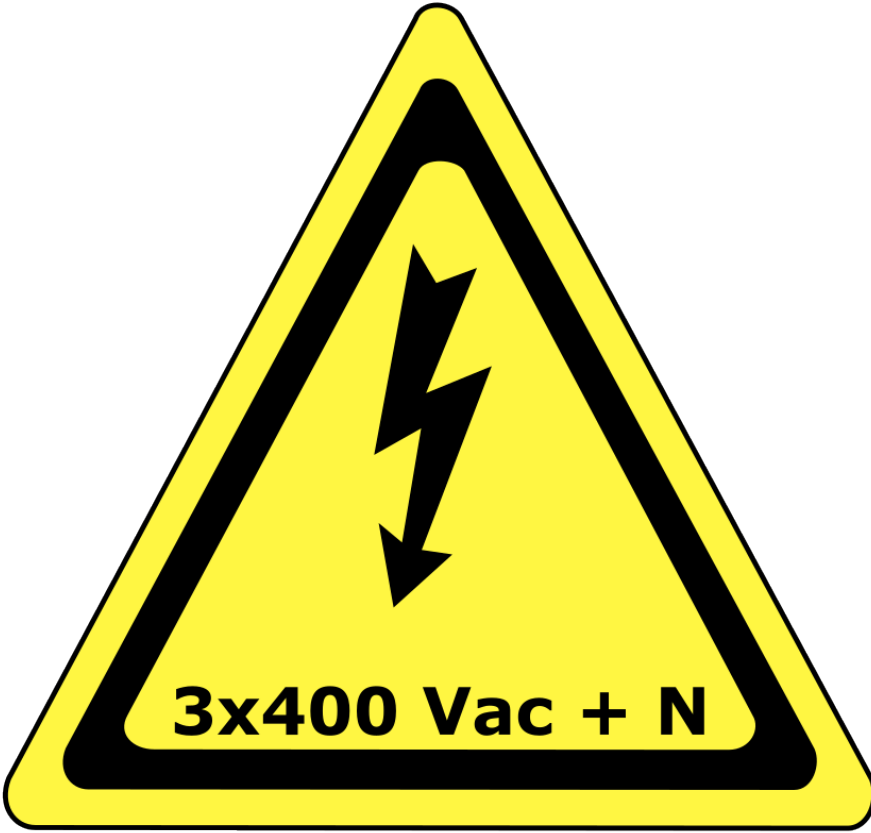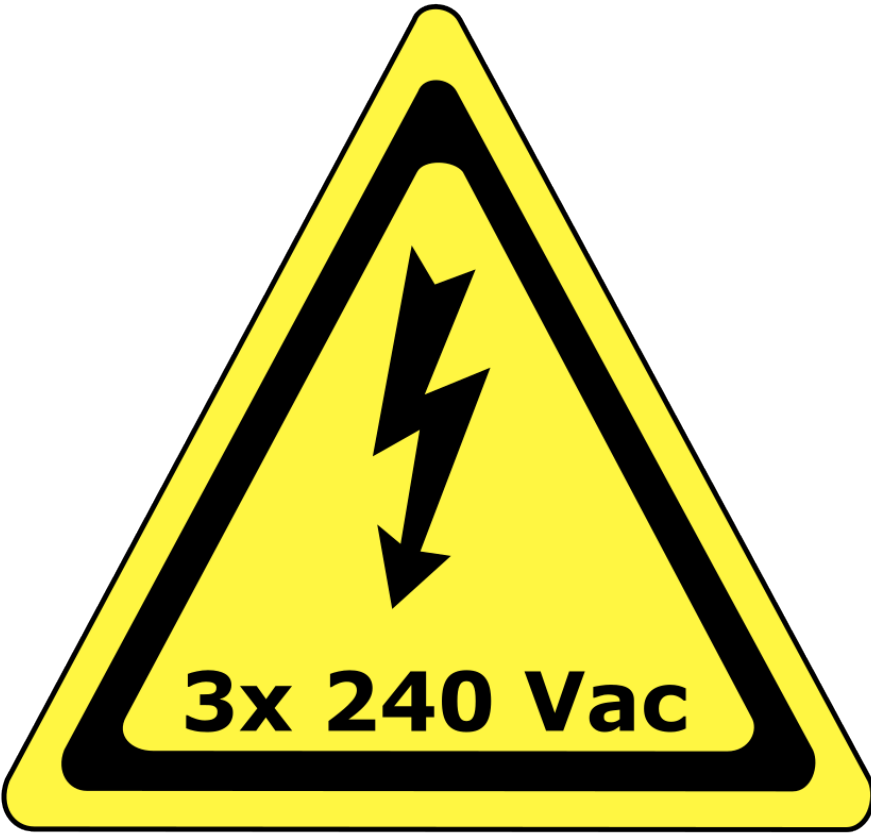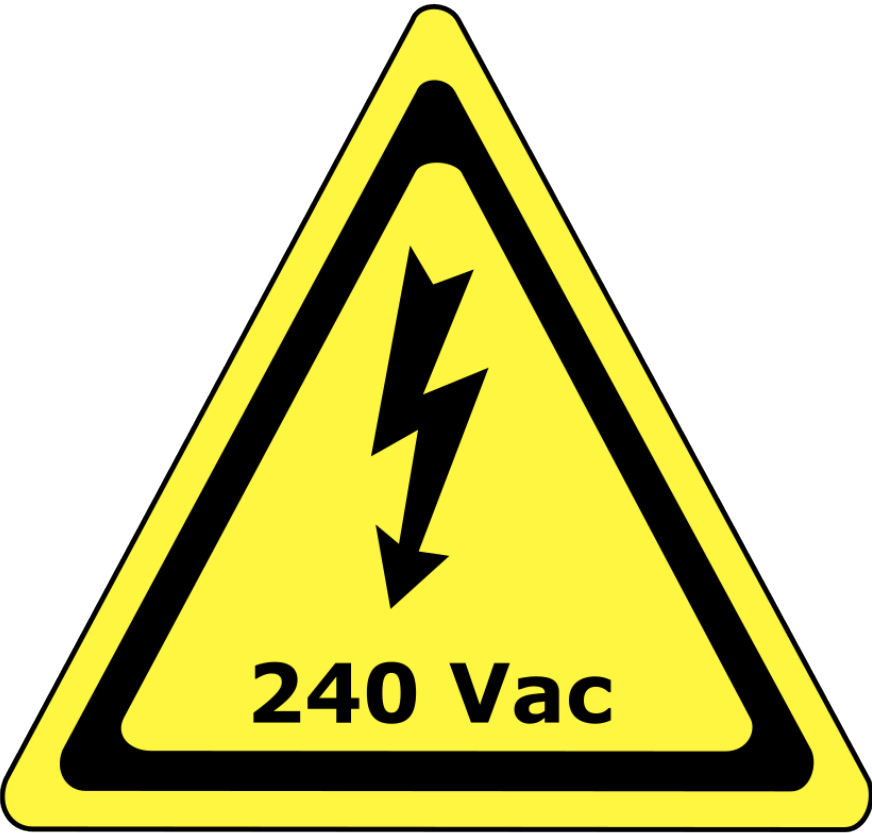

GEVAAR
LET OP!

DANGER
ATTENTION!