

DOSSIER ELEKTRISCHE INSTALLATIE

EIGENAAR

Andre De tester

Teststraat 215

1234 Cornische

0123456789

test@gmail

Datum: 12/10/2026

AANNEMER

De Eletrieker

Eletriekstraat 215

9000 Gent

0123456789

Eletrieker@eletriek.be

Datum: 12/10/2026

KEURING

,

Bijlagen....

Handtekening/Stempel

Datum: __/__/2026

EAN code:

DOSSIER

SITUATIE-SCHEMA paginas:

EEN-DRAAD-SCHEMA paginas:

INSTALLATIE GEGEVENS paginas:

MATERIAAL LIJST paginas:

ZEKERINGKAST MARKERINGEN paginas:

4


3

1


1

2


Software naam

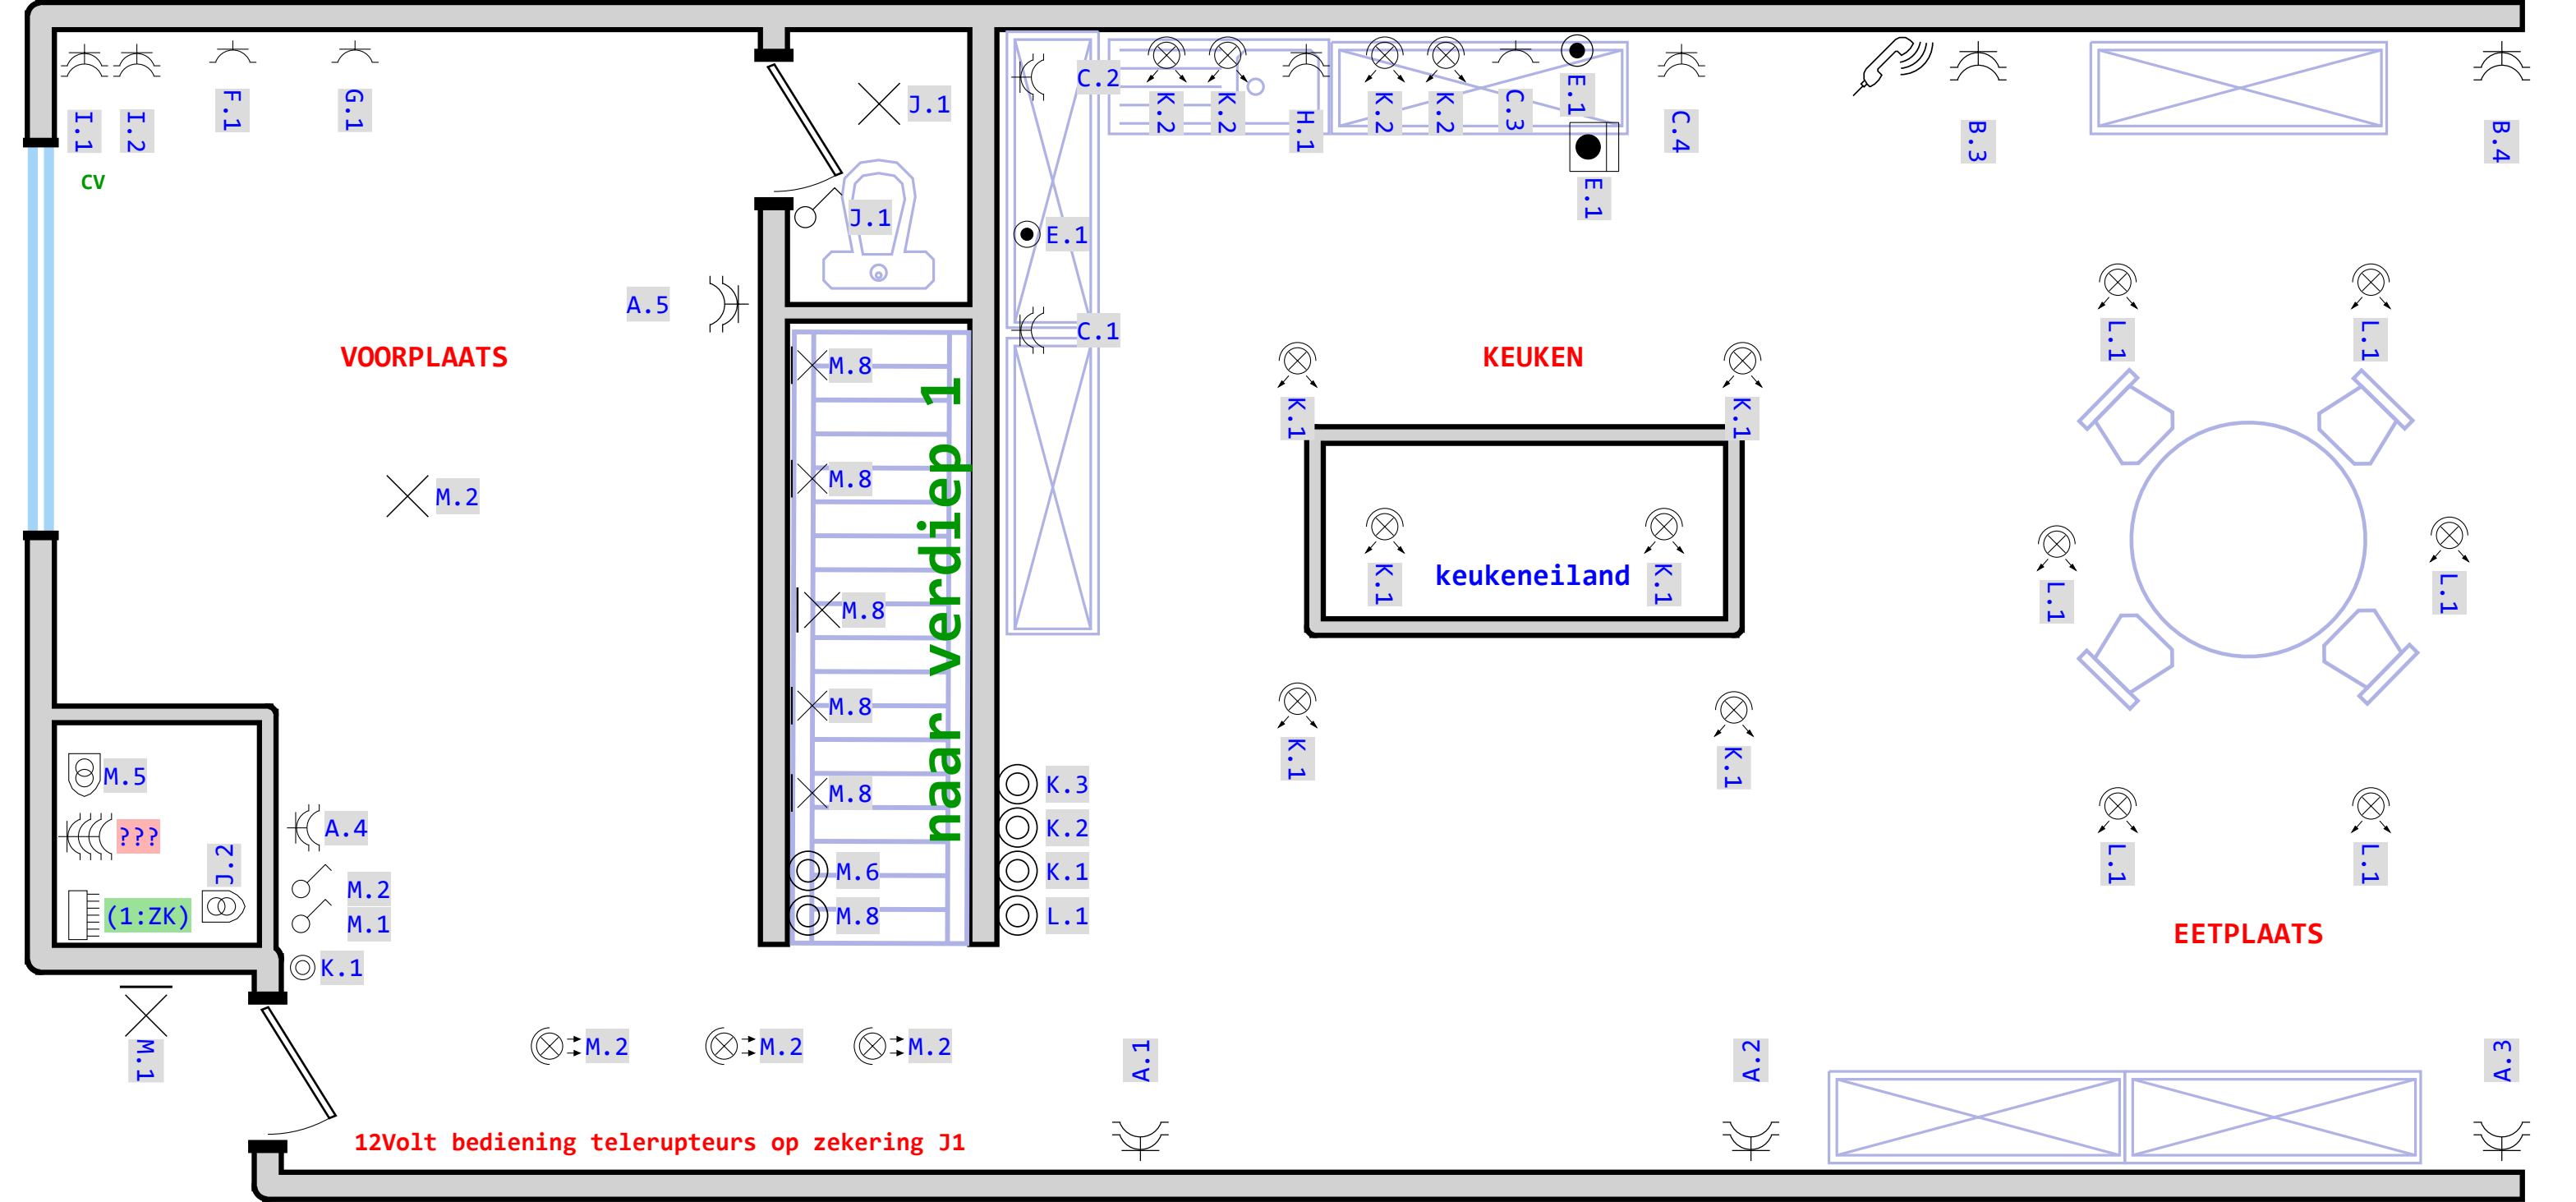


VERDIEP 0

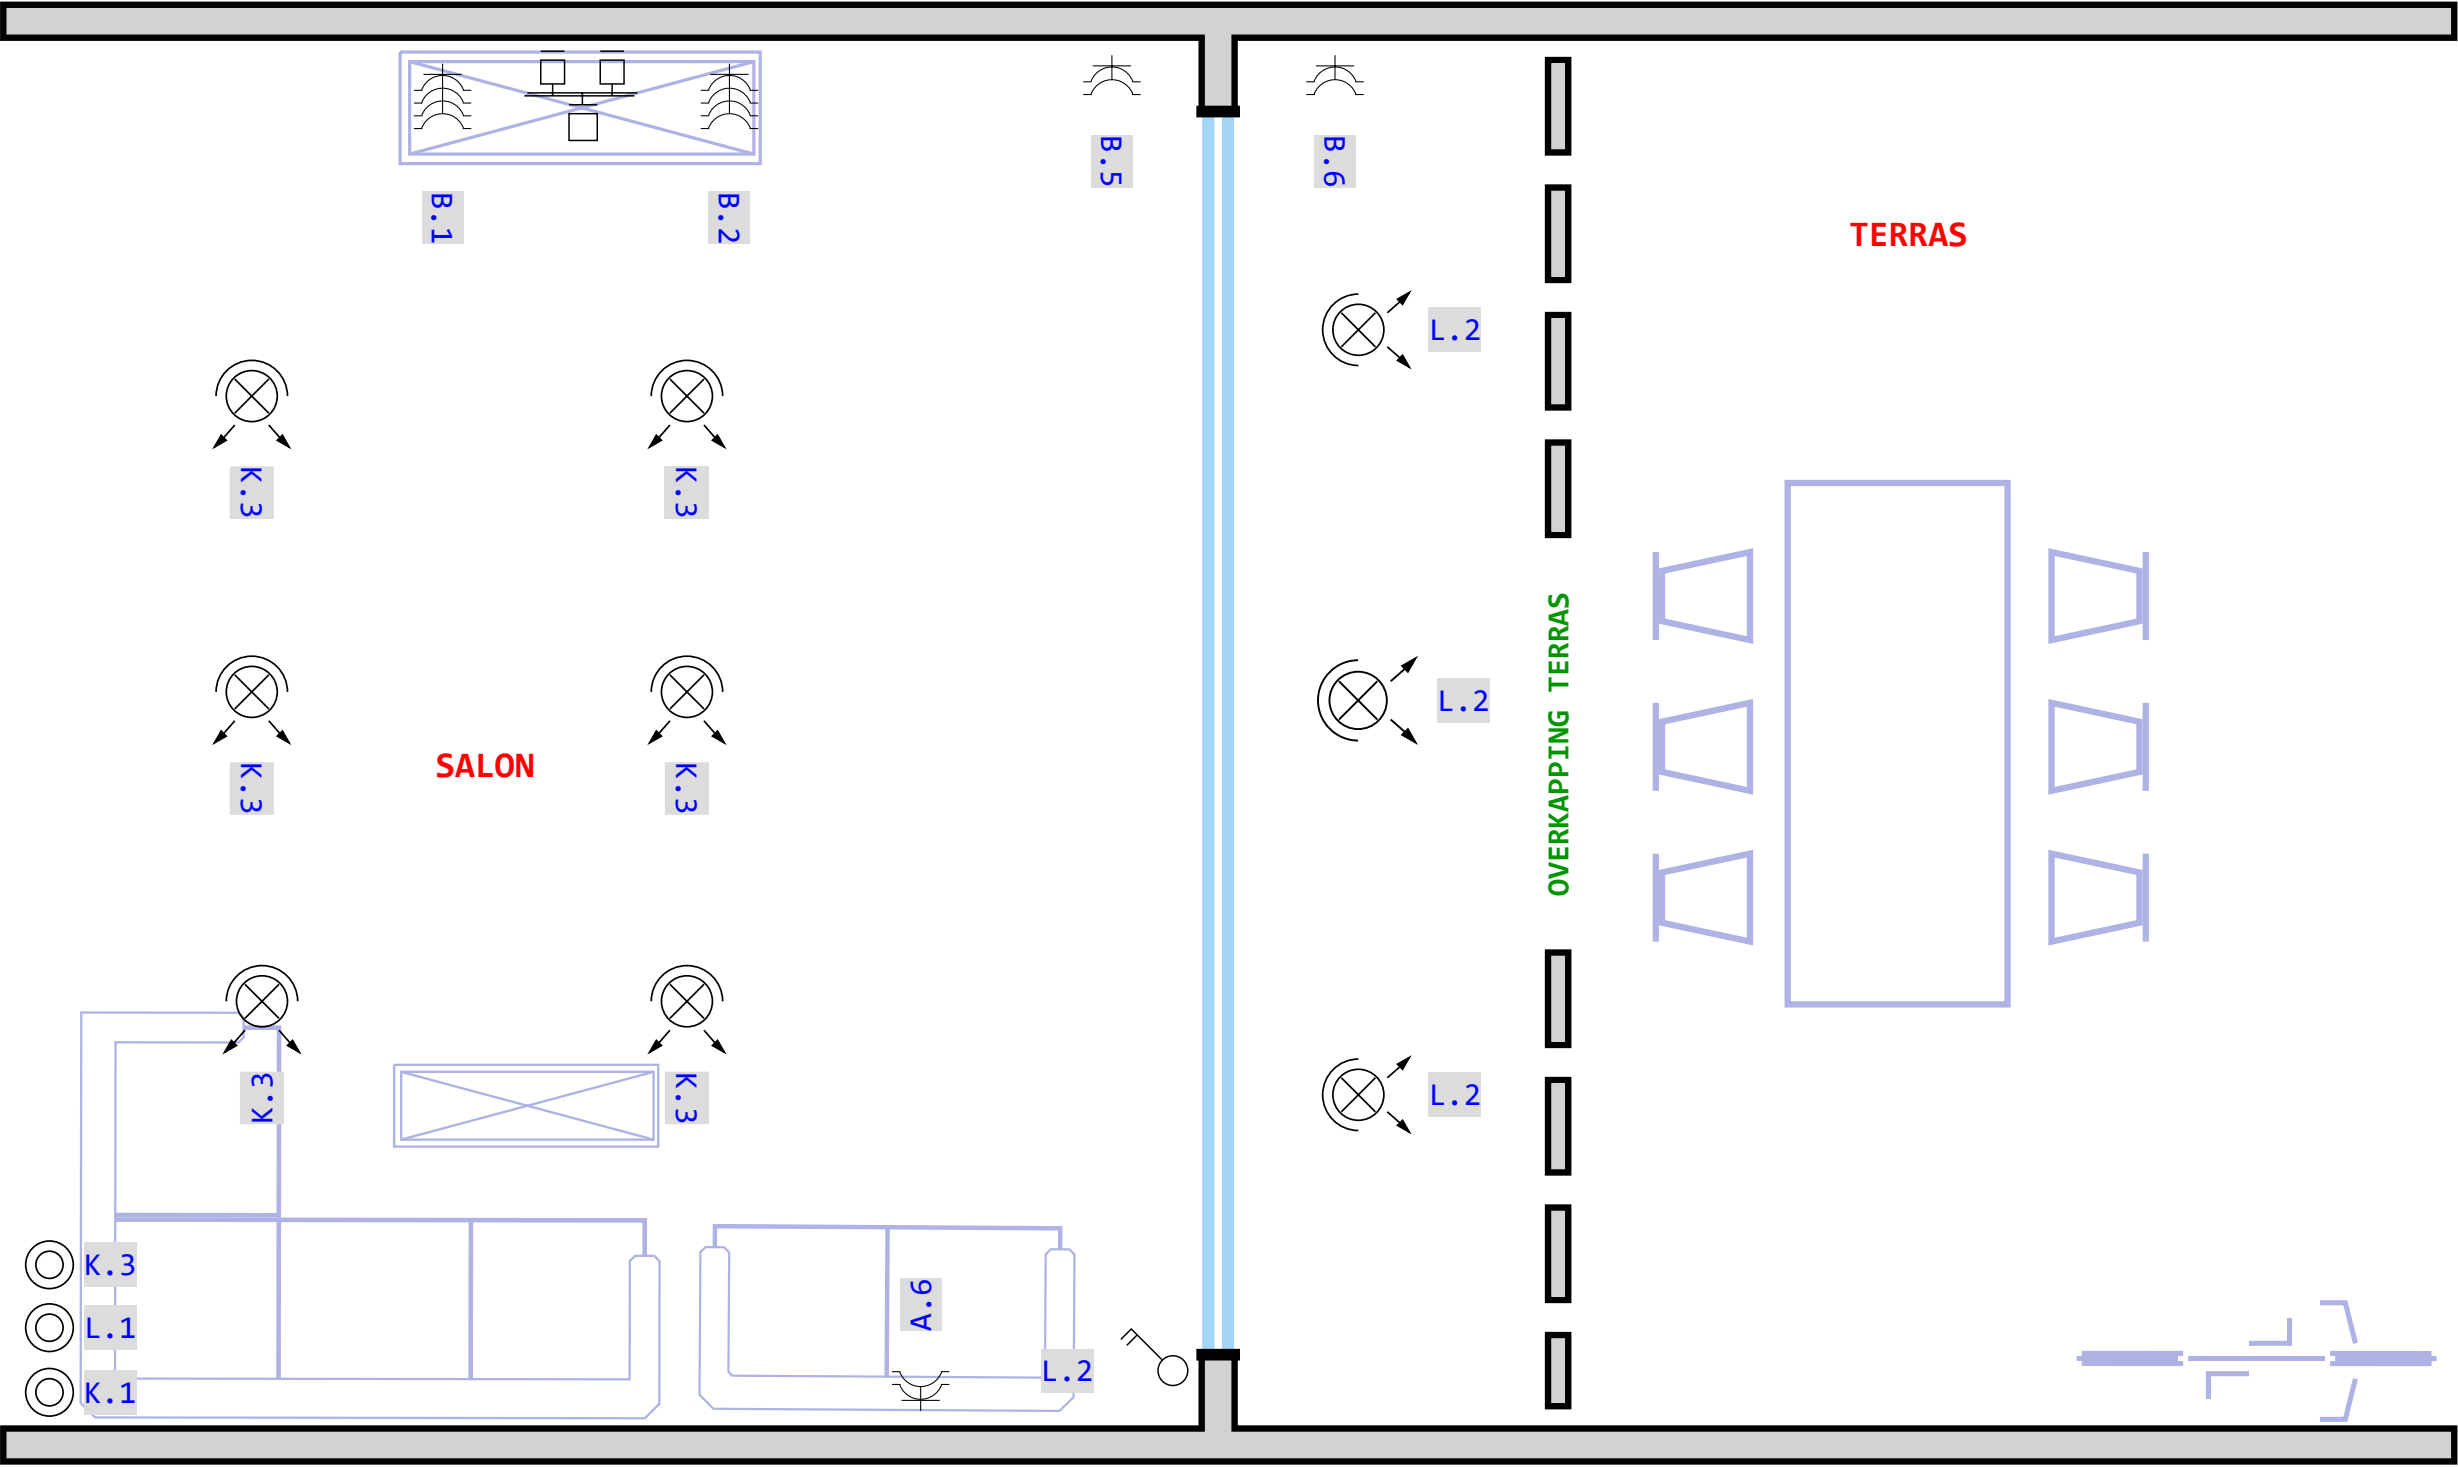


VERDIEP 0

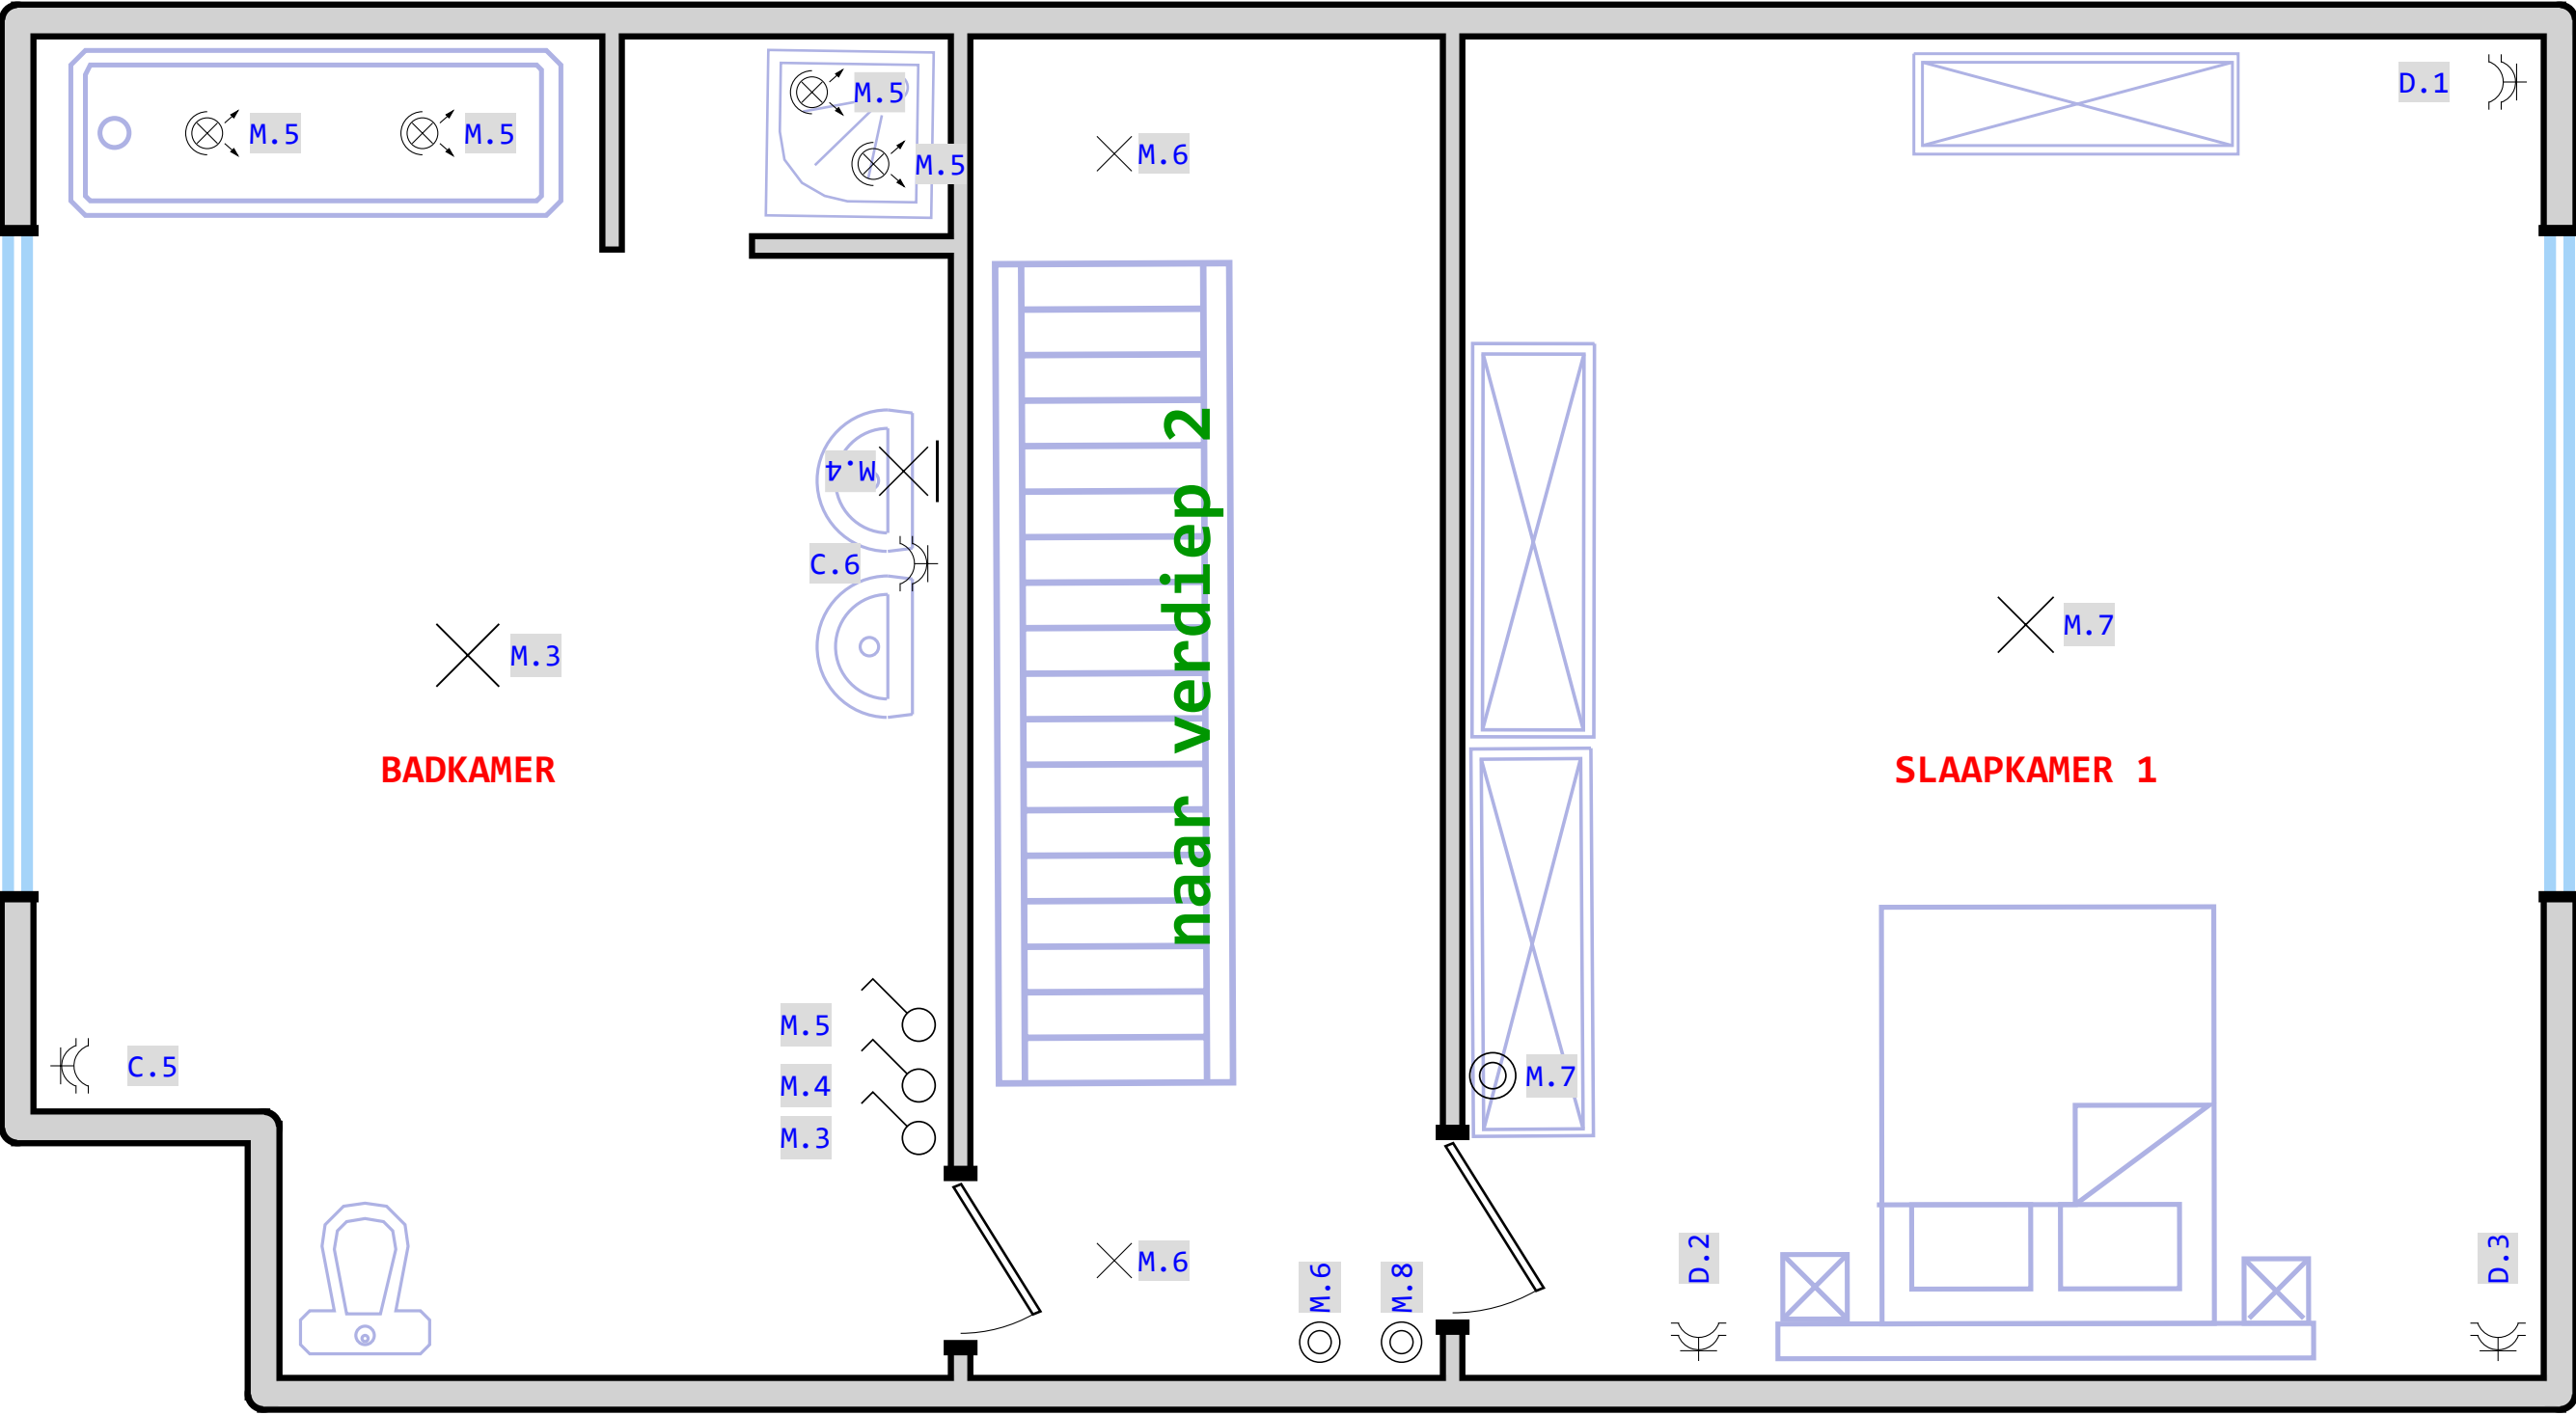



VERDIEP 1

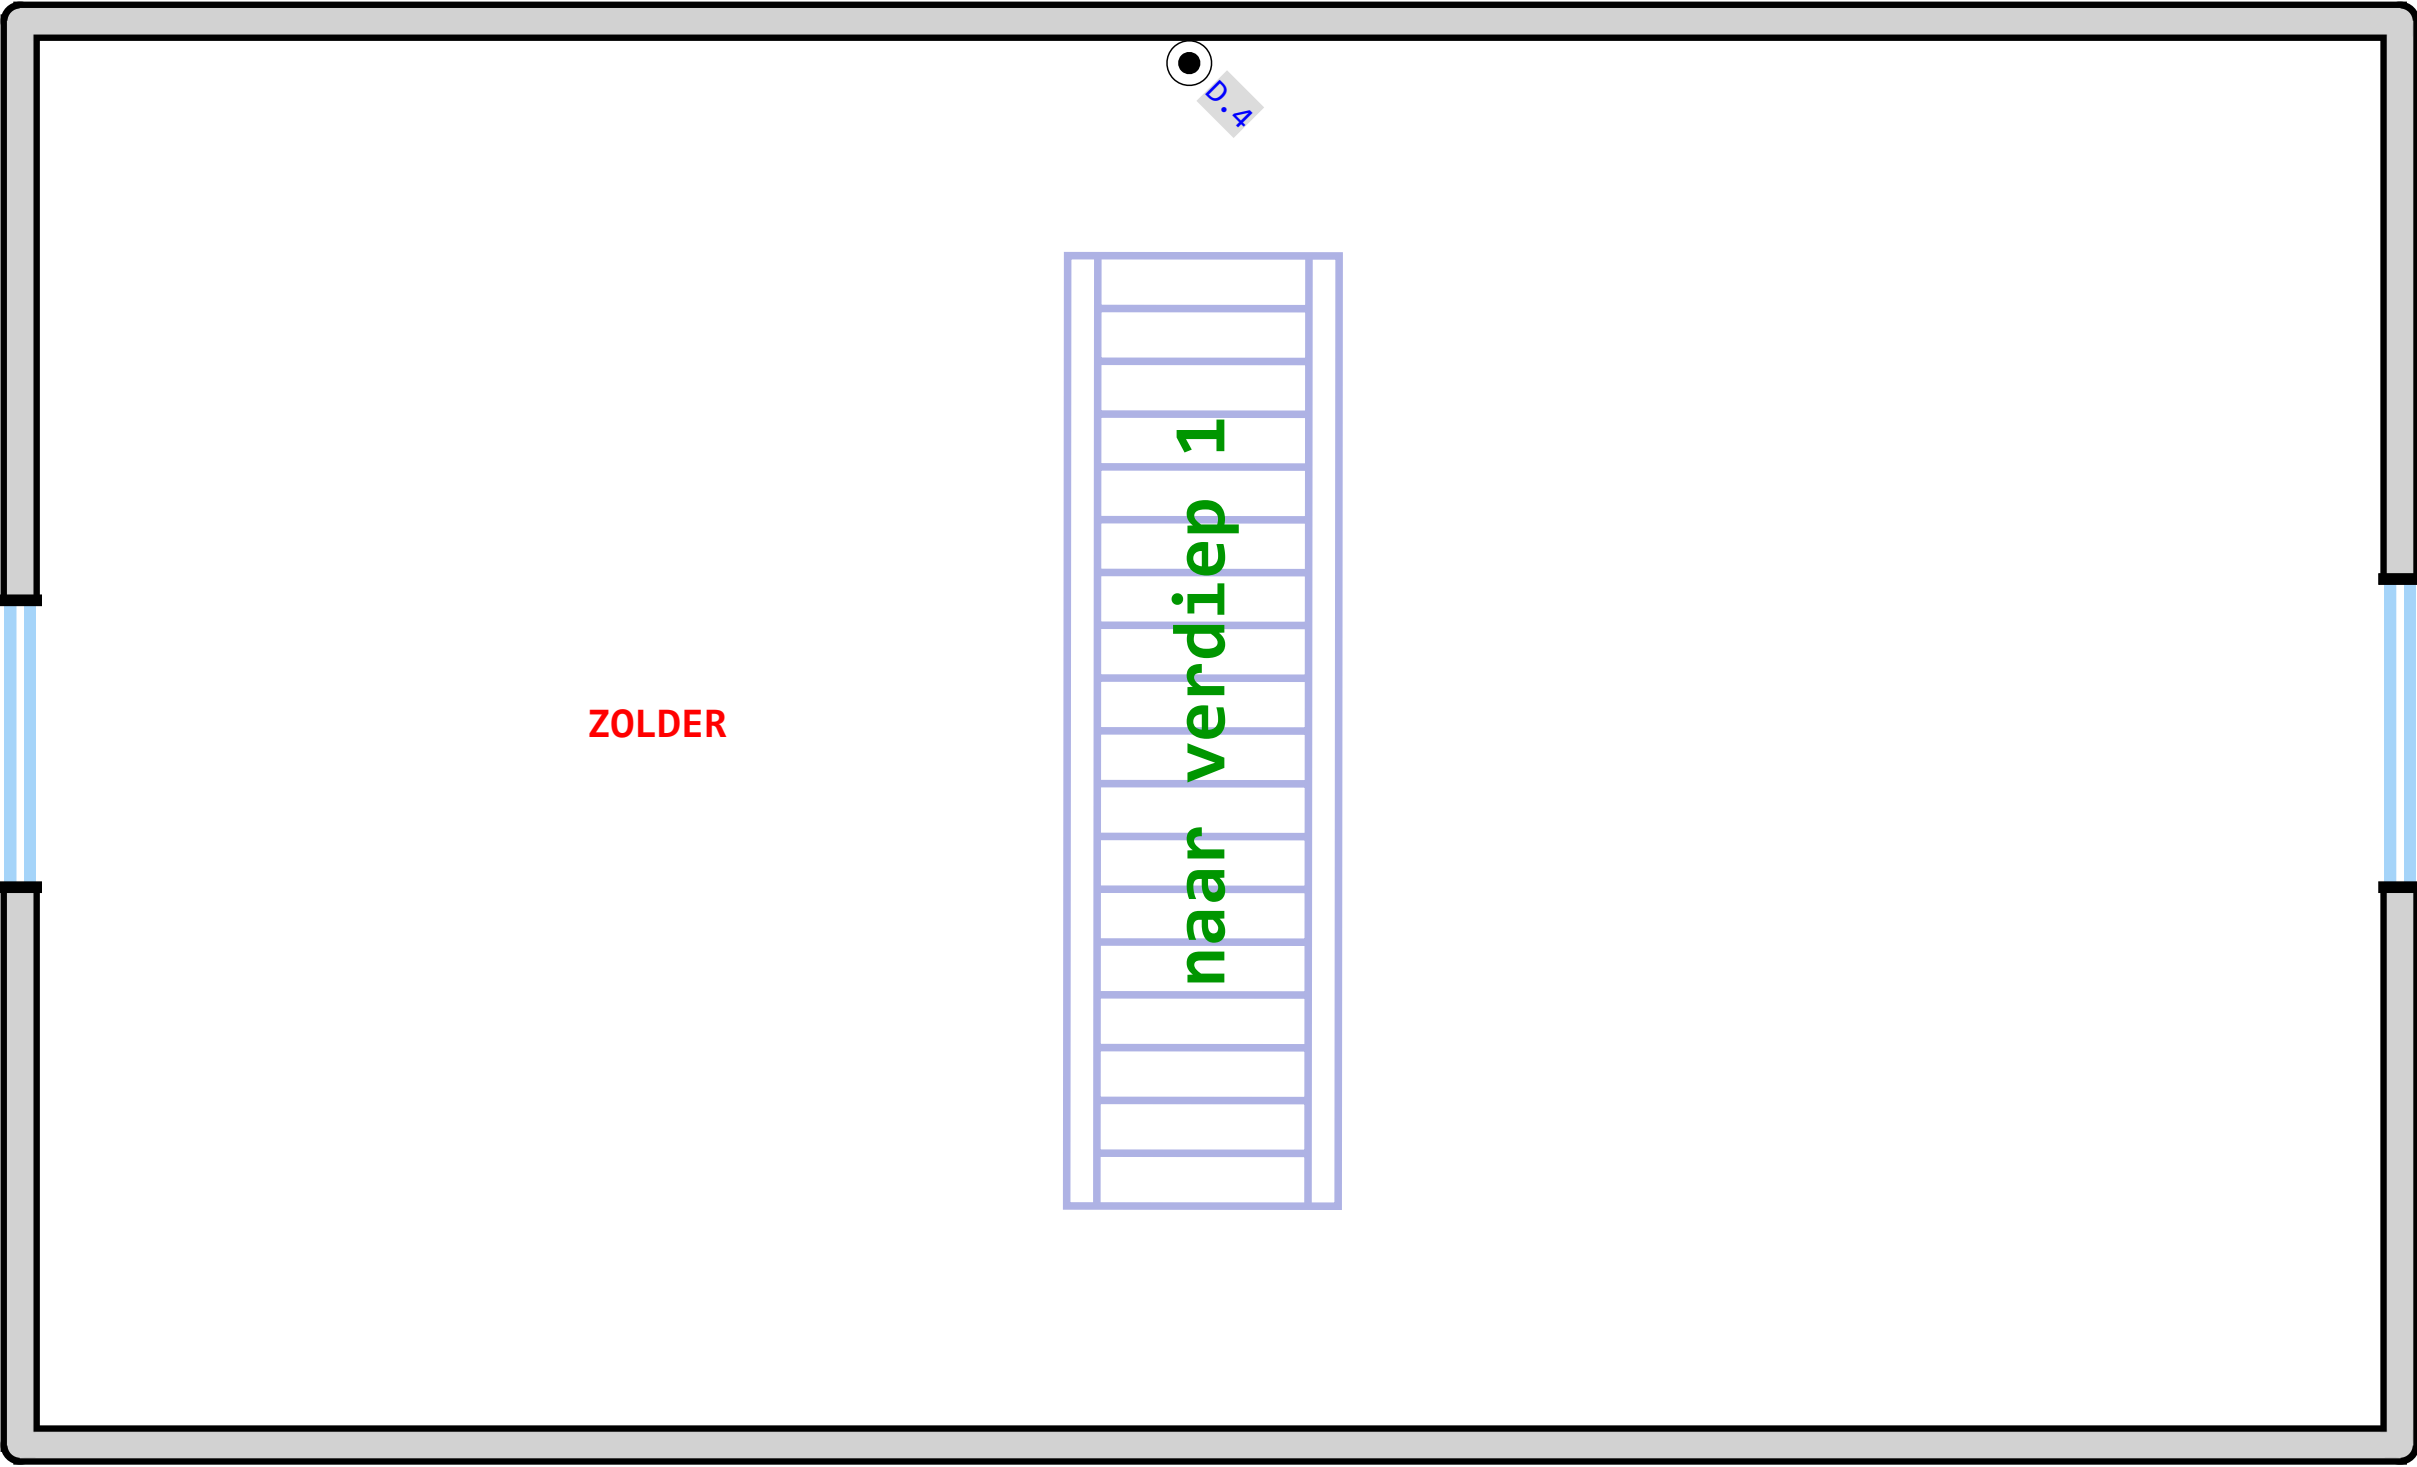

VERDIEP 2

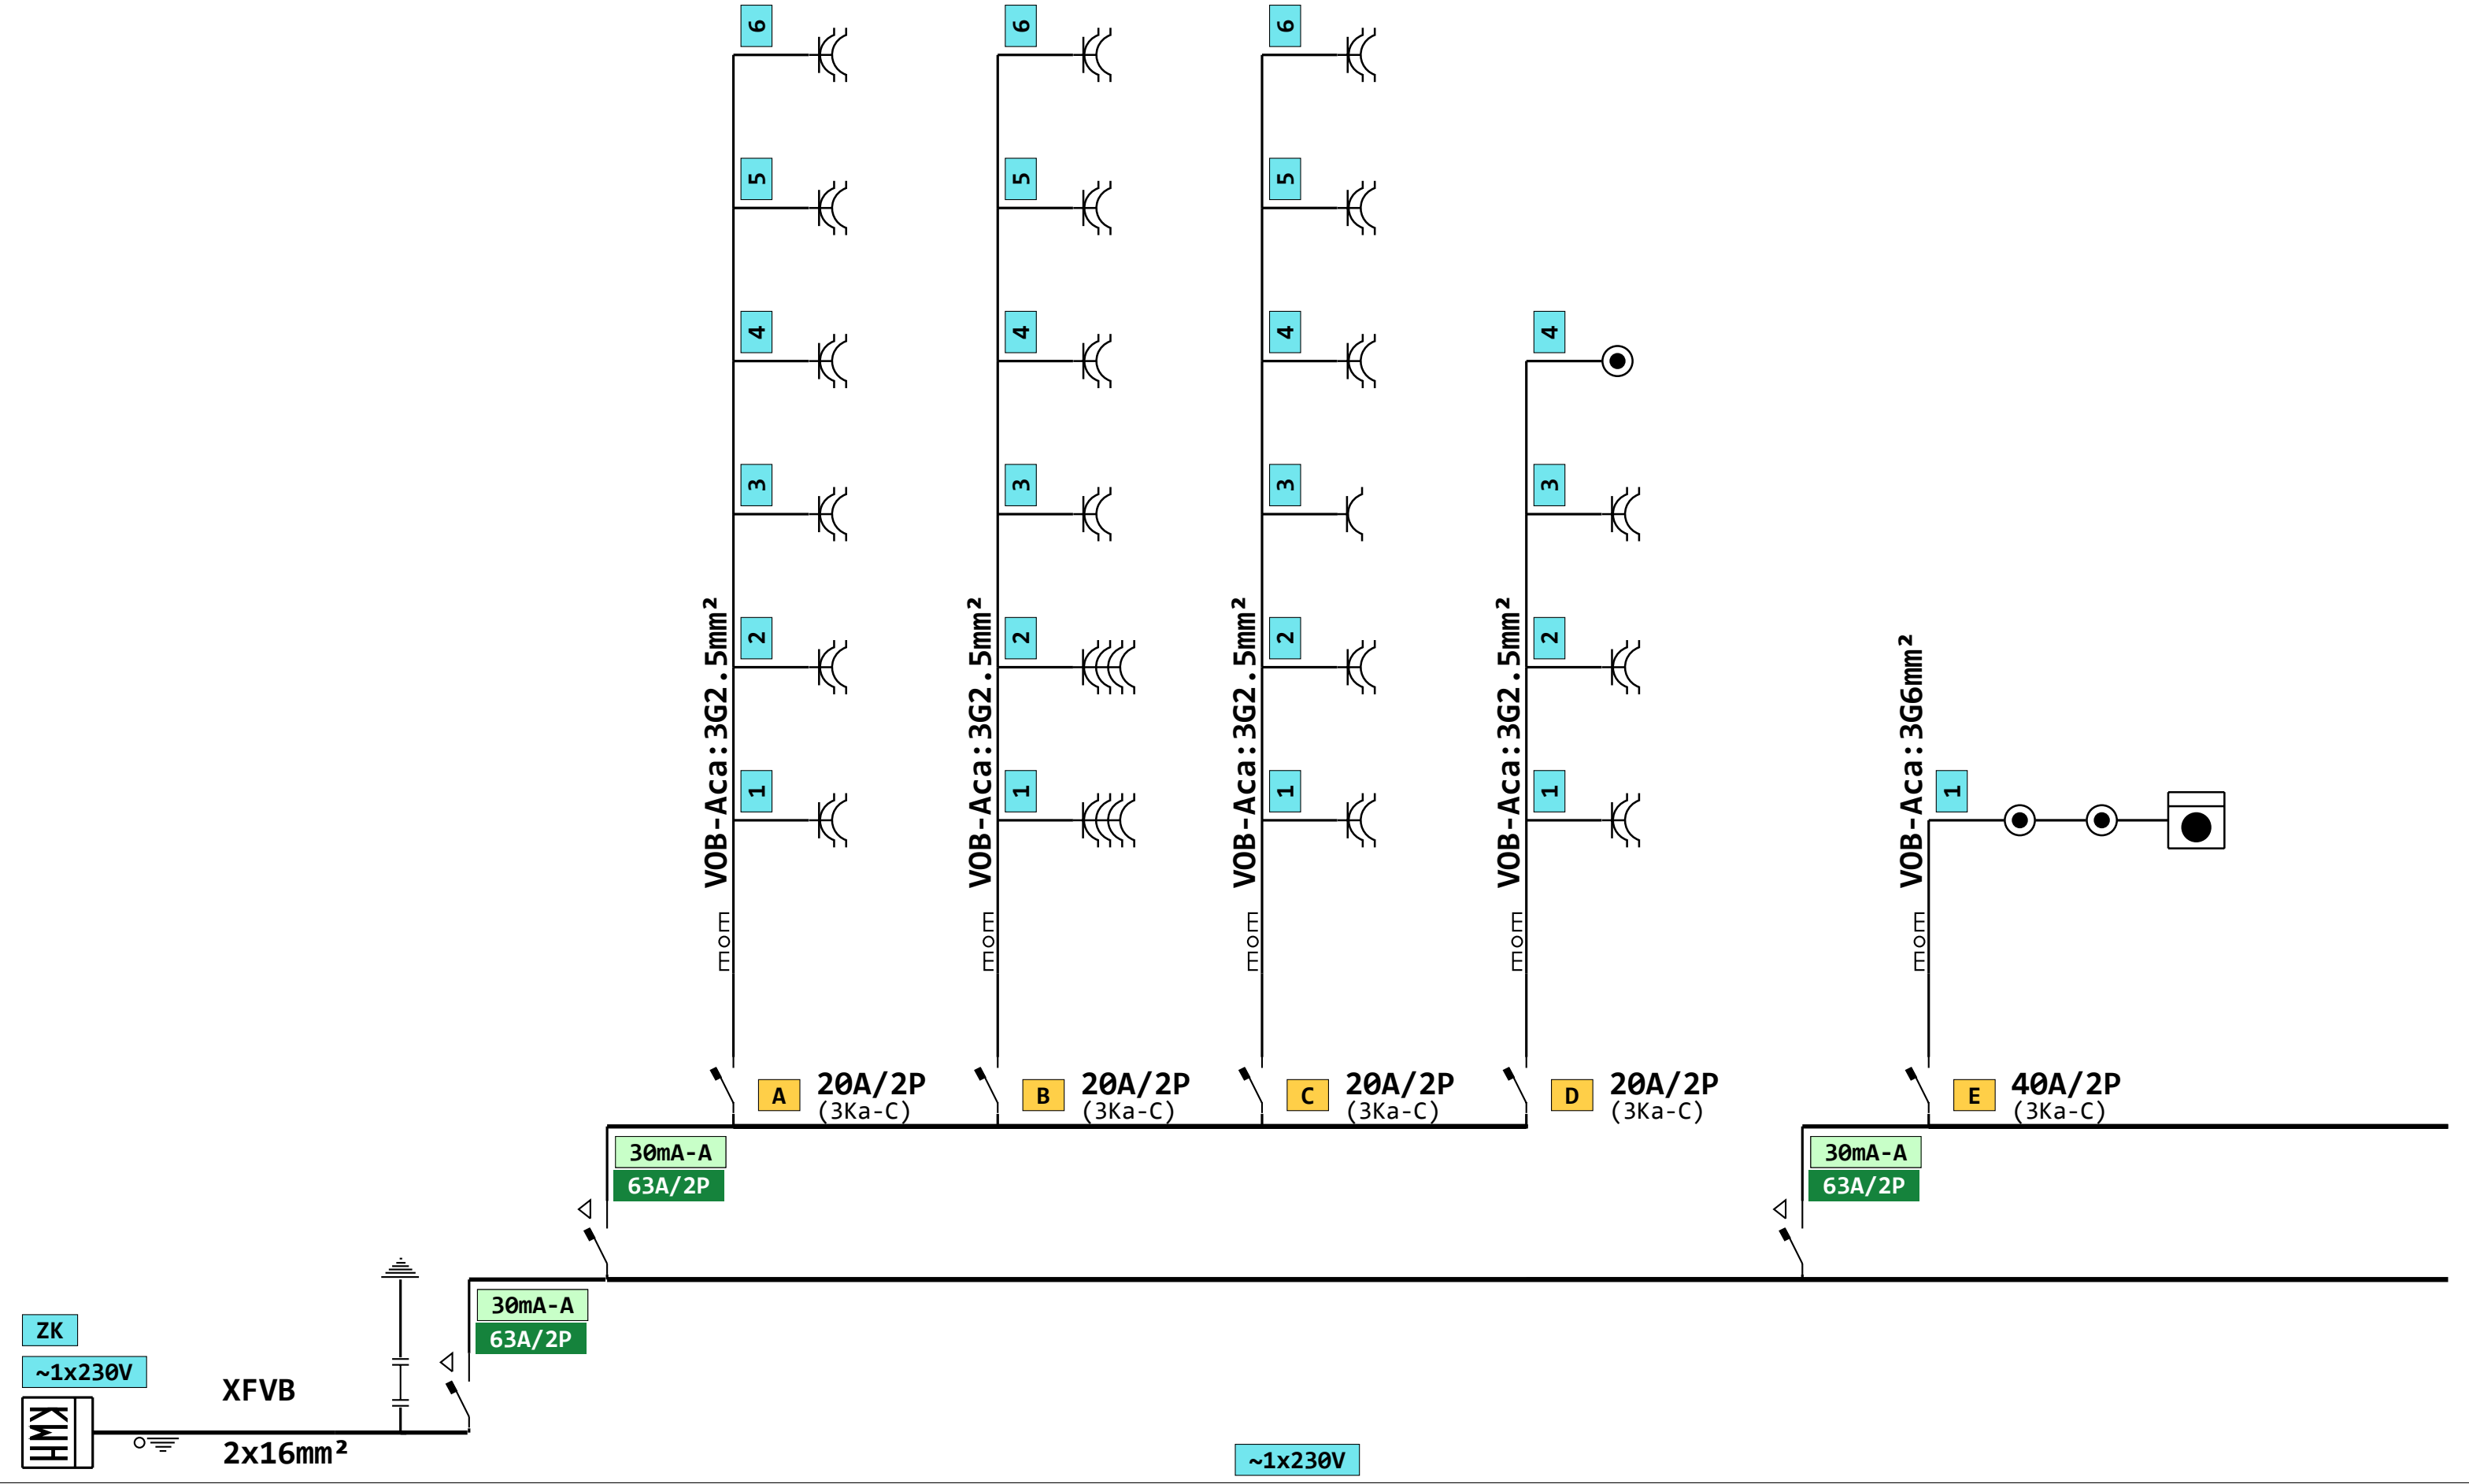

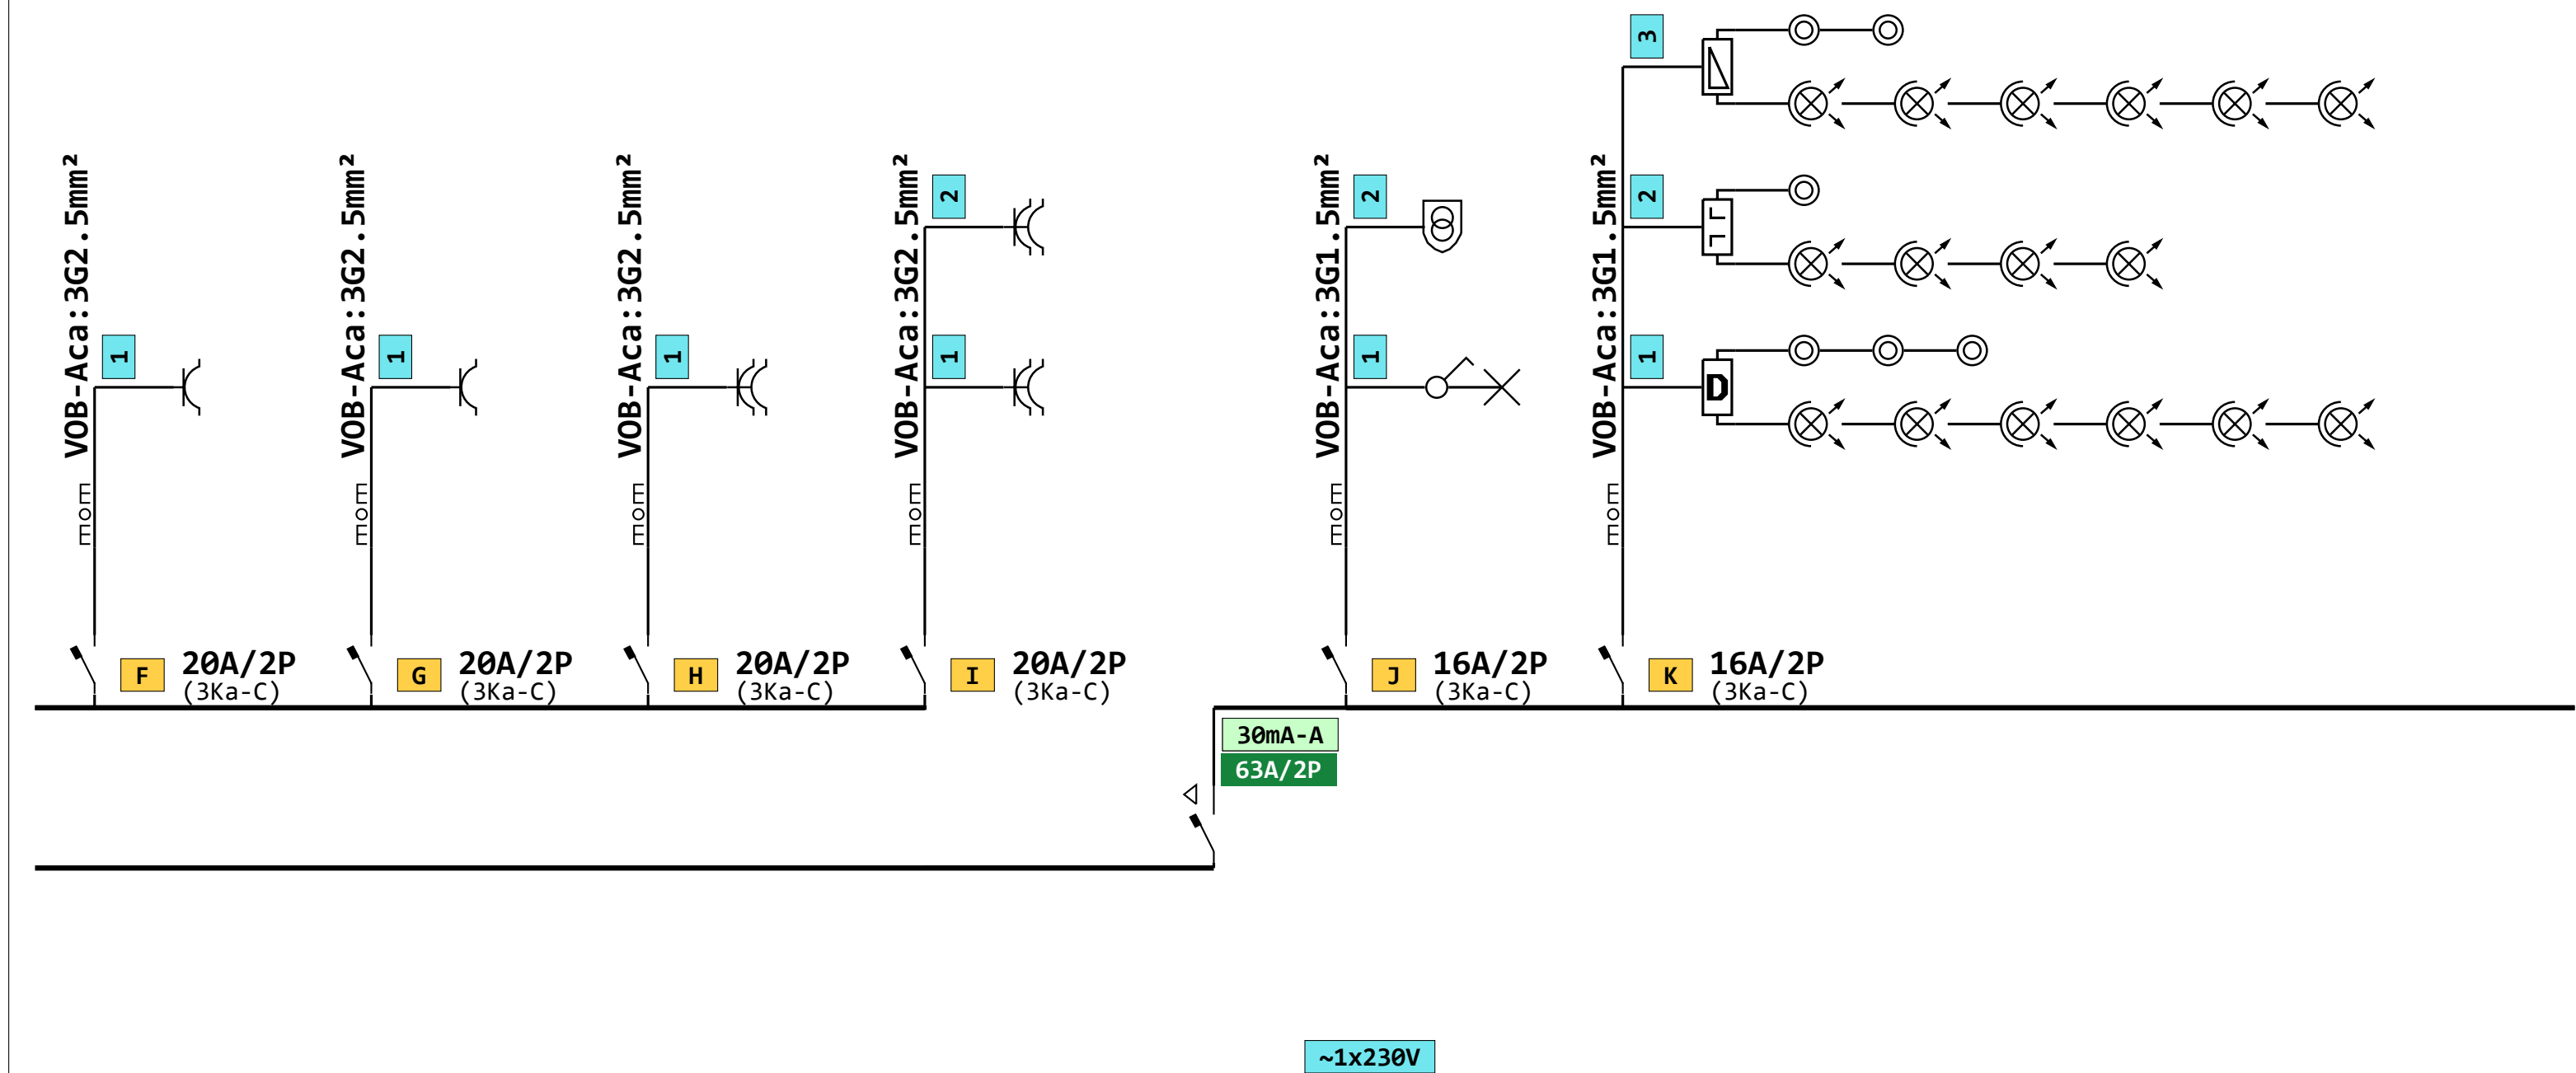







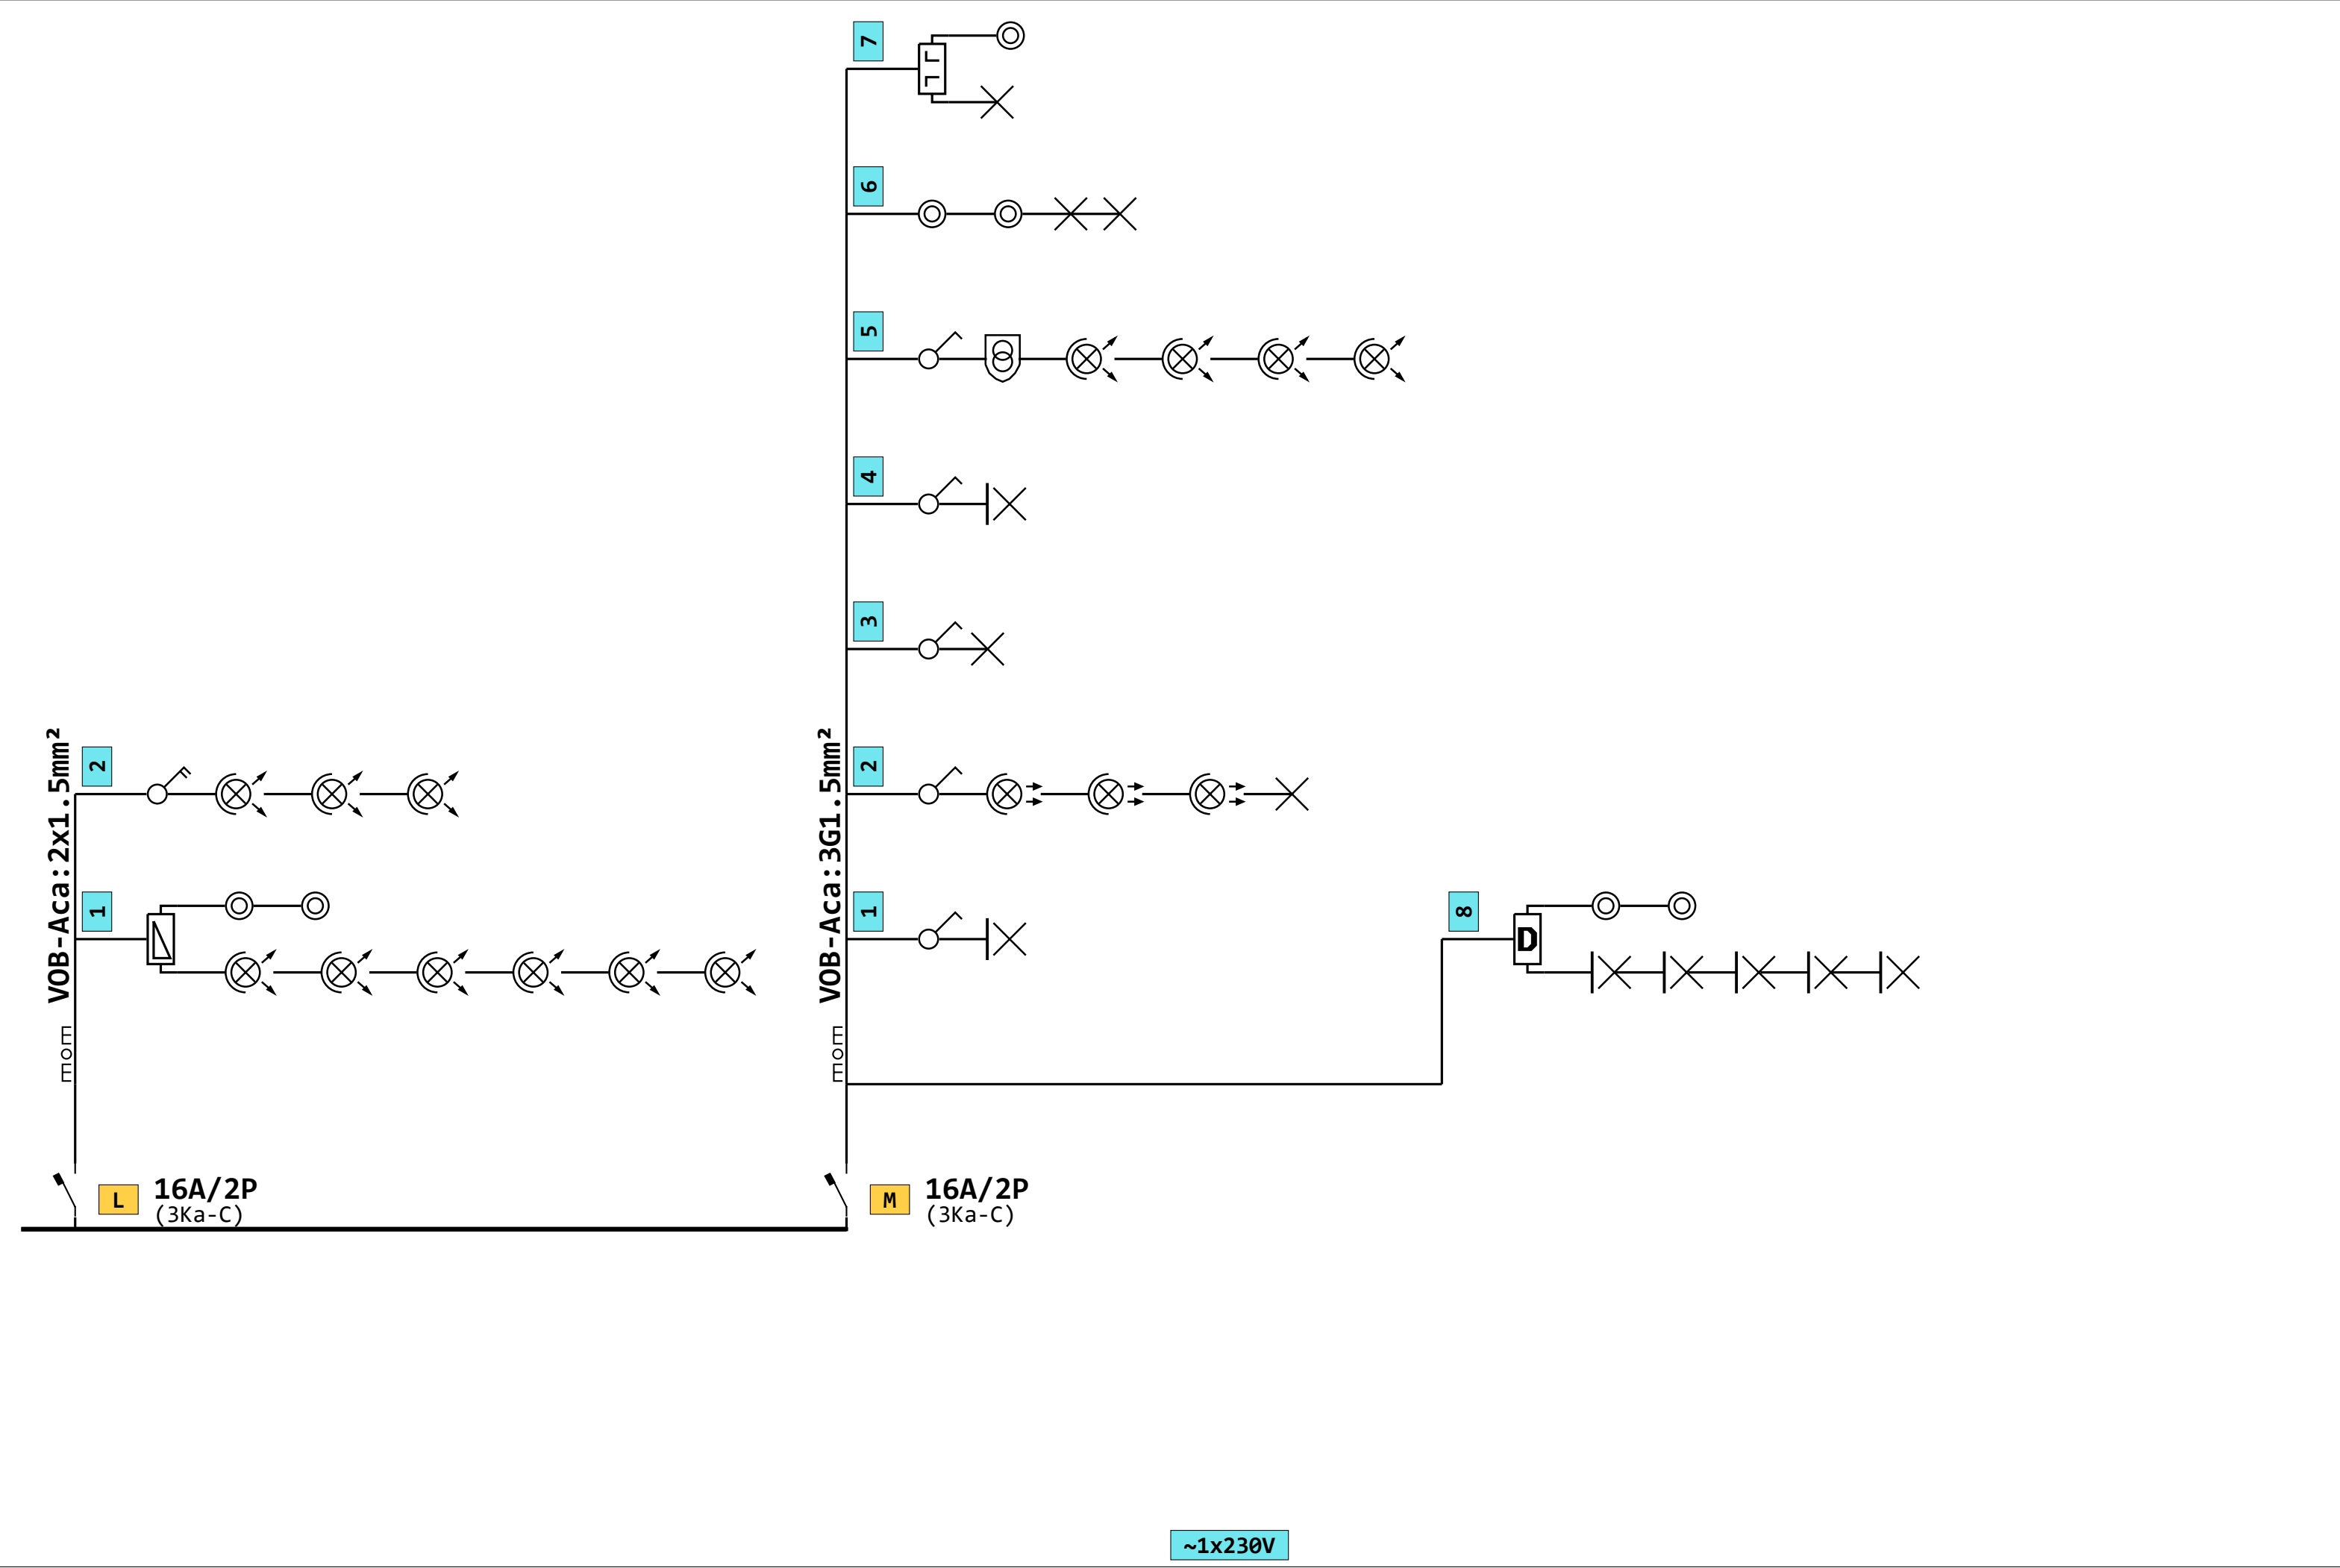


MATERIAAL LIJST		Prijs niet geplaatst	Prijs geplaatst	
1	Aardelectrode	0	0	
2	Veiligheidstransfo (gesloten)	0	0	
2	Domotica Module	0	0	
4	Differentieelshakelaar(30mA/63A/2P)	0	0	
29	Bundellicht divergerend	0	0	
13	Drukknop	0	0	
1	Netwerk	0	0	
6	Lichtpunt	0	0	
3	Contactdoos met beschermgeleider en kinderveiligheid (4)	0	0	
2	Impulsschakelaar met tijd- en dimfunctie	0	0	
1	Automatische zekering(40A/2P)	0	0	
3	Bundellicht niet divergerend	0	0	
3	Inbouwdoos Aftakpunt	0	0	
8	Automatische zekering(20A/2P)	0	0	
6	Schakelaar éénpolig	0	0	
3	Contactdoos met beschermgeleider en kinderveiligheid	0	0	
1	Telefoon	0	0	
7	Wandverlichting	0	0	
2	Impulsschakelaar met tijdfunctie	0	0	
1	Aardingsonderbreker	0	0	
1	Oven	0	0	
4	Automatische zekering(16A/2P)	0	0	
1	Schakelaar tweepolig	0	0	
21	Contactdoos met beschermgeleider en kinderveiligheid (2)	0	0	
TOTAAL :		0	0	

ZEKERINGKAST MARKERINGEN: ZK

30mA:63A/2P 30mA: 30mA: 30mA:					
30mA:63A/2P A: B: C: D:	A: 20A/2P	B: 20A/2P	C: 20A/2P	D: 20A/2P	
30mA:63A/2P E: F: G: H: I:	E: 40A/2P	F: 20A/2P	G: 20A/2P	H: 20A/2P	I: 20A/2P
30mA:63A/2P J: K: L: M:	J: 16A/2P	K: 16A/2P	L: 16A/2P	M: 16A/2P	

ZEKERINGKAST MARKERINGEN

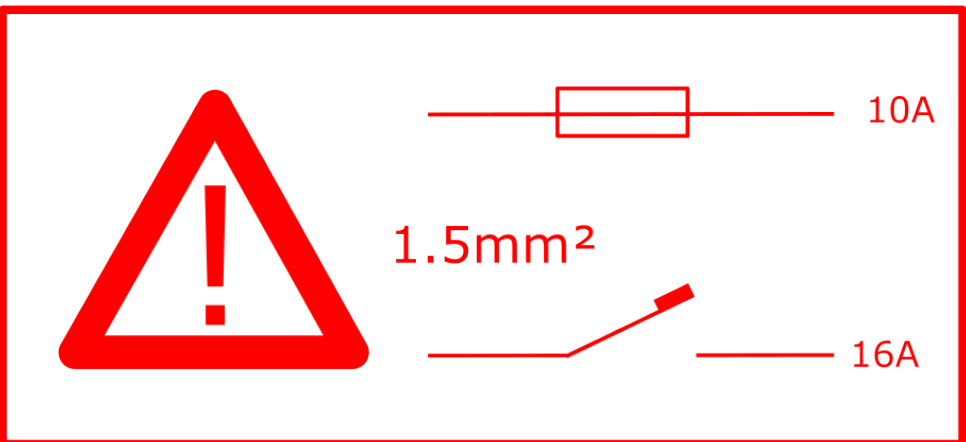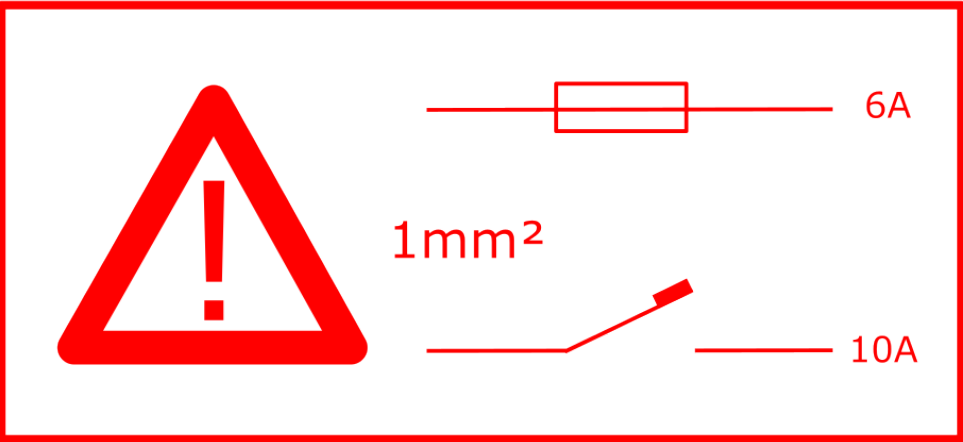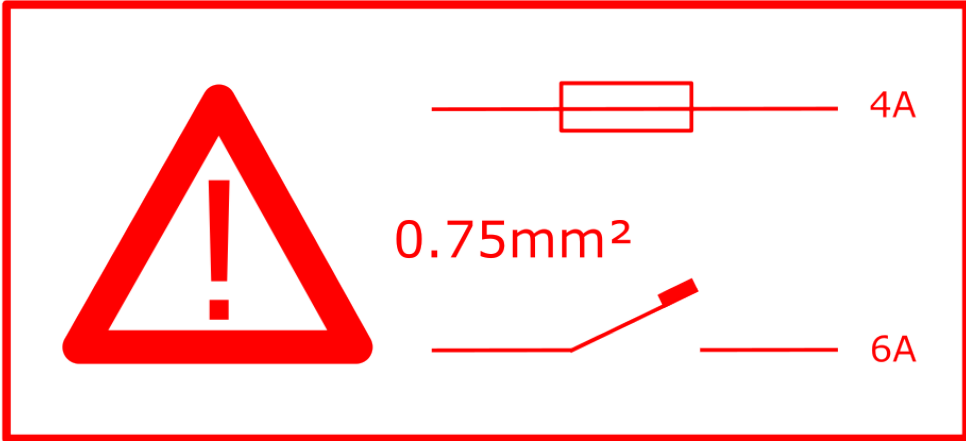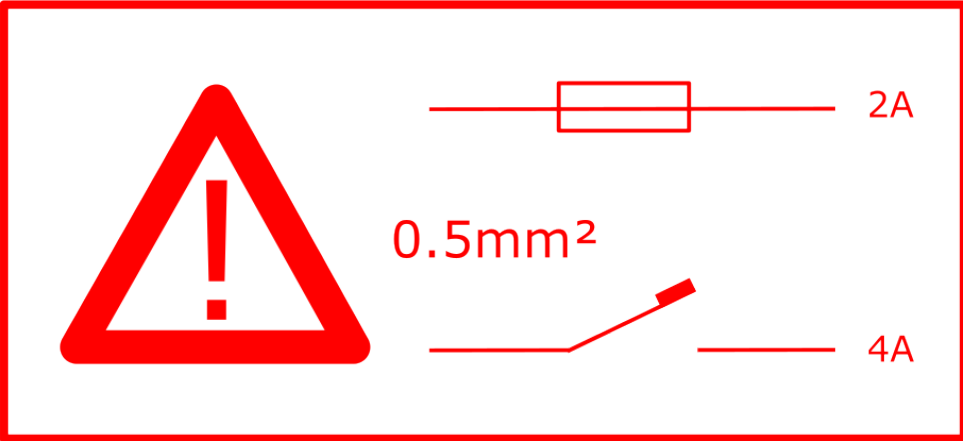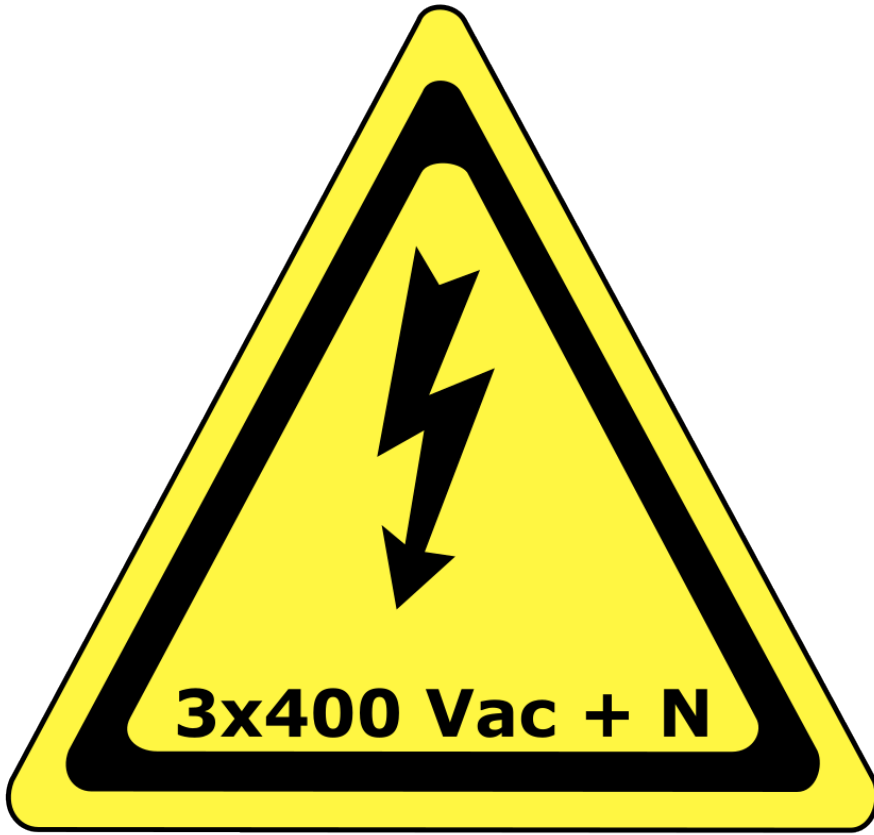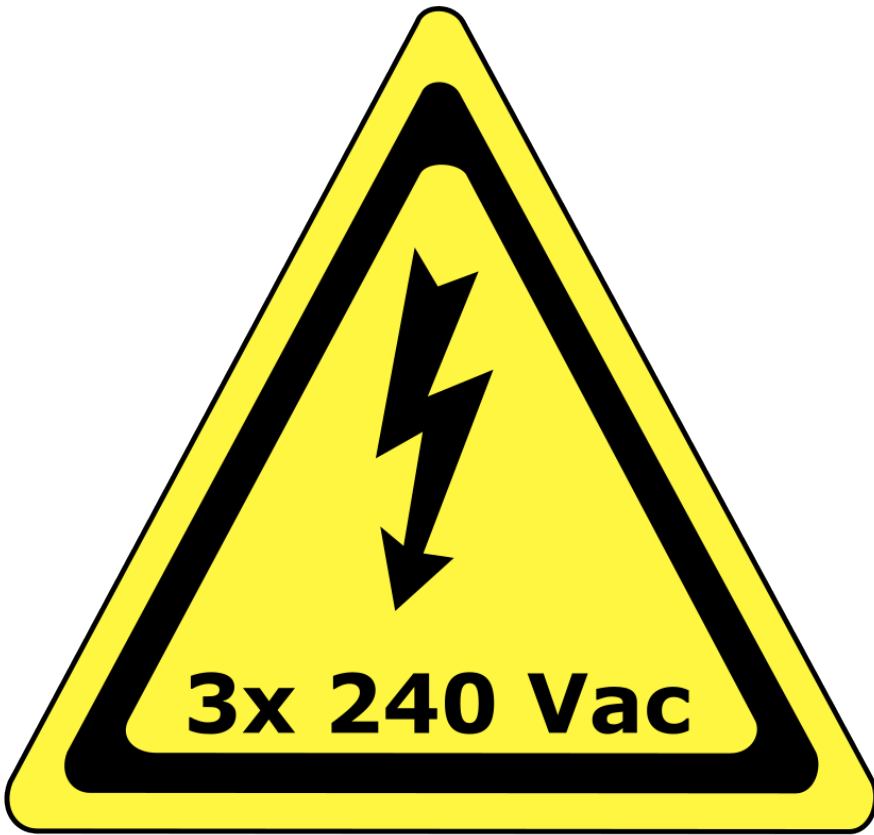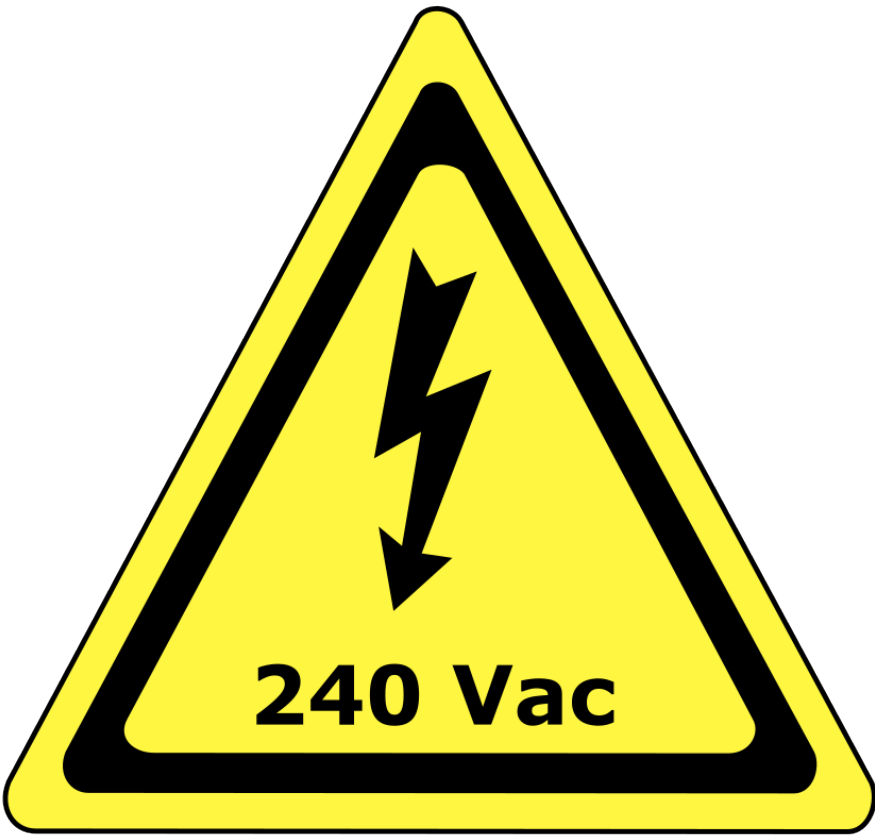

GEVAAR
LET OP!

DANGER
ATTENTION!